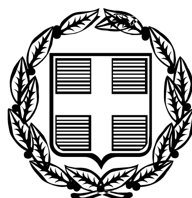


ΕΦΗΜΕΡΙΣ ΤΗΣ ΚΥΒΕΡΝΗΣΕΩΣ

ΤΗΣ ΕΛΛΗΝΙΚΗΣ ΔΗΜΟΚΡΑΤΙΑΣ

ΤΕΥΧΟΣ ΤΕΤΑΡΤΟ **Αρ. Φύλλου 187**

30 Απριλίου 2008

ΑΠΟΦΑΣΕΙΣ

Αριθμ. 474

Επικύρωση οριογραμμών σε τμήματα των ρεμάτων Κουτσουρά, Καλαμοκάνια, Μακρύ Γιαλού, Άσπρος Ποταμός και Ανάληψης του Δήμου Μακρύ Γιαλού Ν. Λασιθίου.

Ο ΓΕΝΙΚΟΣ ΓΡΑΜΜΑΤΕΑΣ ΠΕΡΙΦΕΡΕΙΑΣ ΚΡΗΤΗΣ

Έχοντας υπόψη:

1) Το ν. 3200/1955 περί Διοικητικής Αποκέντρωσης όπως τροποποιήθηκε και συμπληρώθηκε μεταγενέστερα.

2) Τις διατάξεις του π.δ. 39/1983 περί μεταβιβάσεως αρμοδιοτήτων του Υπουργού Δημ. Έργων στις Περιφερειακές Υπηρεσίες.

3) Το ν. 2503/1997 περί Διοίκησης, οργάνωσης στελέχωσης της Περιφέρειας κλπ.

4) Το ν. 2853/16.7.1992 περί υδραυλικών εν γένει έργων και αστυνομεύσεων των δημόσιων υδάτων.

5) Τις διατάξεις του άρθρου 90 του κώδικα για την Κυβέρνηση και τα Κυβερνητικά Όργανα, όπως κωδικοποιήθηκε με το αρ. πρώτο του π.δ. 63/2005.

6) Τις διατάξεις του άρθρου 10 του ν. 3044/2002 για την άσκηση αρμοδιοτήτων του Πολεοδομικού Σχεδιασμού.

7) Το ν. 880/1979 περί καθορισμού ανωτάτων ορίων συντελεστού δομήσεως και ετέρων τινών ρυθμίσεων της Πολεοδομικής νομοθεσίας όπως συμπληρώθηκε και τροποποιήθηκε με το άρθρο 5 του ν. 3010.

8) Τις διατάξεις του άρθρου 5 του ν. 3010/2002 (Α΄ 91) εναρμόνιση του ν. 1650//1986 με τις οδηγίες 97/11 Ε.Ε και 96/61 ΕΕ και ειδικότερα τις διατάξεις του άρθρου 5 αυτού (διαδικασία οριοθέτησης και ρύθμισης θεμάτων για τα υδατορέματα).

9) Τις διατάξεις του ν. 1337/1983 περί επεκτάσεως των πολεοδομικών σχεδίων κλπ και του άρθρου 6 του ισχύοντος κτιριοδομικού κανονισμού που αφορά τη δόμηση κοντά σε ρέματα..

10) Τις ισχύουσες διατάξεις της Πολεοδομικής νομοθεσίας «δόμηση παρά ρέματα» και ειδικότερα τα οριζόμενα στο άρθρο 6 της υπ.αριθμ.3046/304//3.2.1989 απόφασης του Αν. Υπουργού Περιβάλλοντος, Χωροταξίας και Δημοσίων έργων (Κτιριοδομικός Κανονισμός και ειδικότερα τις διατάξεις του άρθρου 6 αυτού, σχετικά με τη δόμηση κοντά στα ρέματα).

11) Την υπ' αριθμ. 33/1998 εγκύκλιο του ΥΠΕΧΩΔΕ «Αστυνόμευση ρεμάτων και συντήρηση αντιπλ/κών έργων».

12) Τις διατάξεις του άρθρου 66 του ν. 1622/1986 (περί Τοπικής Αυτοδιοίκησης, Περιφερειακής Ανάπτυξης και Δημοκρατικού Προγραμματισμού) όπως αντικαταστάθηκε με τις διατάξεις της παρ. 5 του άρθρου 33 του ν. 1832/1989.

13) Το υπ' αριθμ. 2414/19.2.2008 έγγραφο της ΔΤΥ Νομαρχιακής Αυτοδιοίκησης Ηρακλείου με το οποίο διαβιβάστηκαν για επικύρωση οι αναφερόμενες στα ρέματα οριογραμμές.

14) Την υπ' αριθμ. 3/2008 απόφαση του Δημοτικού Συμβουλίου του Δήμου Μακρύ Γιαλού Ν. Λασιθίου με την οποία συνηγορεί θετικά για την επικύρωση των οριογραμμών των παραπάνω ρεμάτων στις θέσεις που προτείνονται από τον μελετητή.

15) Την οριοθέτηση των παραπάνω ρεμάτων όπως φαίνεται στα τοπογραφικά διαγράμματα των Πολιτικών Μηχανικών Βαρδουλάκη Μιχάλη και Λιόντου Γεωργίου(σύμβουλοι Μηχανικοί της ΤΟΠΠΟΣ ΑΕ), που συντάχθηκε σύμφωνα με την Υδραυλική Μελέτη των ιδίων, όπως αυτά ελέχθησαν και θεωρήθηκαν από την Δ.Τ.Υ. Νομ/κής Αυτοδιοίκησης Λασιθίου, αποφασίζουμε:

Επικυρώνουμε τις οριογραμμές σε τμήματα των ρεμάτων Κουτσουρά, Καλαμοκάνια, Μακρύ Γιαλού, Άσπρος Ποταμός και Ανάληψης του Δήμου Μακρύ Γιαλού Ν. Λασιθίου, όπως φαίνονται στα από Οκτώβριο 2007 τοπογραφικά διαγράμματα τοον Πολιτικών Μηχανικών Βαρδουλάκη Μιχάλη και Λιόντου Γεωργίου(σύμβουλ-οι Μηχανικοί της ΤΟΠΠΟΣ ΑΕ), που είναι ηλεγμένα και θεωρημένα από την Δ.Τ.Υ. Νομαρχιακής Αυτοδιοίκησης Λασιθίου.

Οι οριογραμμές των παραπάνω ρεμάτων καθορίζονται από τις πολυγωνικές γραμμές που ορίζουν τα σημεία:

1) Για το ρέμα Κουτσουρά 1, 2....24, 25 και 26, 27,. ...,42, 43.

2) Για το ρέμα Καλαμοκάνια

για το τμήμα Μ1 1, 23 και 4, 5,...,8, 9

για το τμήμα Μ2 1, 2,..,6, 7 και 8, 9,...,15, 16

3) Για το ρέμα Μακρό Γιαλού 1, 2,...,20, 21 και 22, 23,...,41, 42

4) Για το ρέμα Άσπρος Ποταμός 1, 2,..., 13, 14 και 15, 16,.....,27, 28 και

5) Για το ρέμα Ανάληψης 1, 2,...12, 13 και 14, 15,..., 28, 29΄

Τα σημεία αυτά αποτυπώνονται στα προαναφερόμενα τοπογραφικά διαγράμματα και περιέχονται σε αυτά με τις συντεταγμένες τους (σύστημα συντεταγμένων είναι το ΕΓΣΑ 87).

Η υλοποίηση των πολυγωνικών γραμμών των παραπάνω ρεμάτων γίνεται με βάση τις συντεταγμένες των αναφερομένων σημείων που περιέχονται στα υπόψη τοπογραφικά διαγράμματα.

Η απόφαση αυτή να δημοσιευθεί στην Εφημερίδα της Κυβερνήσεως.

Ηράκλειο, 9 Απριλίου 2008

Ο Γενικός Γραμματέας Περιφέρειας
ΣΕΡΑΦΕΙΜ ΤΣΟΚΑΣ

ΡΕΜΑ ΜΑΚΡΥΓΙΑΛΟΣ Μ3

ΣΥΝΤΕΤΑΓΜΕΝΕΣ ΣΗΜΕΙΩΝ ΓΡΑΜΜΗΣ ΟΡΙΟΘΕΤΗΣΗΣ		
1	X=679767.0375	Y=3879278.1000
2	X=679749.5627	Y=3879228.2846
3	X=679736.6898	Y=3879211.6902
4	X=679733.2672	Y=3879184.4365
5	X=679731.9480	Y=3879142.4514
6	X=679727.3121	Y=3879119.0521
7	X=679726.6750	Y=3879098.4000
8	X=679749.0375	Y=3879053.8250
9	X=679750.6000	Y=3879035.4625
10	X=679760.6875	Y=3879014.8250
11	X=679792.3375	Y=3878993.7000
12	X=679817.7625	Y=3878964.5375
13	X=679820.3875	Y=3878956.6250
14	X=679813.1500	Y=3878915.4125
15	X=679836.7625	Y=3878860.0375
16	X=679844.0039	Y=3878850.0803
17	X=679858.3798	Y=3878830.3128
18	X=679863.5331	Y=3878819.4229
19	X=679875.9250	Y=3878806.1875
20	X=679893.3366	Y=3878790.9995
21	X=679907.0500	Y=3878773.0625
22	X=679777.0875	Y=3879273.6750
23	X=679758.3125	Y=3879220.2500
24	X=679747.8357	Y=3879204.6919
25	X=679741.0125	Y=3879159.8000
26	X=679742.1875	Y=3879126.8625
27	X=679738.0875	Y=3879096.2000
28	X=679756.4125	Y=3879058.6625
29	X=679762.7250	Y=3879029.1250
30	X=679775.3525	Y=3879016.8389
31	X=679794.0500	Y=3879004.9250
32	X=679804.9578	Y=3878995.1793
33	X=679829.6500	Y=3878968.1000
34	X=679832.2375	Y=3878959.6000
35	X=679822.5375	Y=3878913.1500
36	X=679848.9000	Y=3878857.3375
37	X=679870.1750	Y=3878834.2250
38	X=679874.3307	Y=3878823.9338
39	X=679872.8750	Y=3878818.9000
40	X=679881.5216	Y=3878807.5124
41	X=679891.7250	Y=3878795.4875
42	X=679917.9250	Y=3878781.0250


ΕΓΚΡΙΝΕΤΑΙ
Με την 474/08
Ηράκλειο 11-4-2008
Ο Δ/ντής ... Δημ. Έργων

Κωνσταντίνος Γ. Πατεράκης
Πολιτικός Μηχανικός με Α' β

Δ.Τ.Υ.Ν.Α. ΛΑΣΙΘΙΟΥ
Τμήμα Υδραυλικών & Εγγ/πικών Έργων
Αγ. Νικόλαος 18-2-08
Ο Προϊστάμενος


ΔΗΜΗΤΡΙΟΣ ΚΑΜΑΡΑΤΟΣ
ΜΗΧ/ΓΟΣ - ΜΗ/ΓΟΣ ΜΗΧΑΝΙΚΟΣ

ΘΕΩΡΗΘΗ
Αγ. Νικόλαος 19.2.2008
Ο ΔΙΕΥΘΥΝΤΗΣ
ΤΕΧΝΙΚΩΝ ΥΠΗΡΕΣΙΩΝ ΛΑΣΙΘΙΟΥ
κ.α.α.

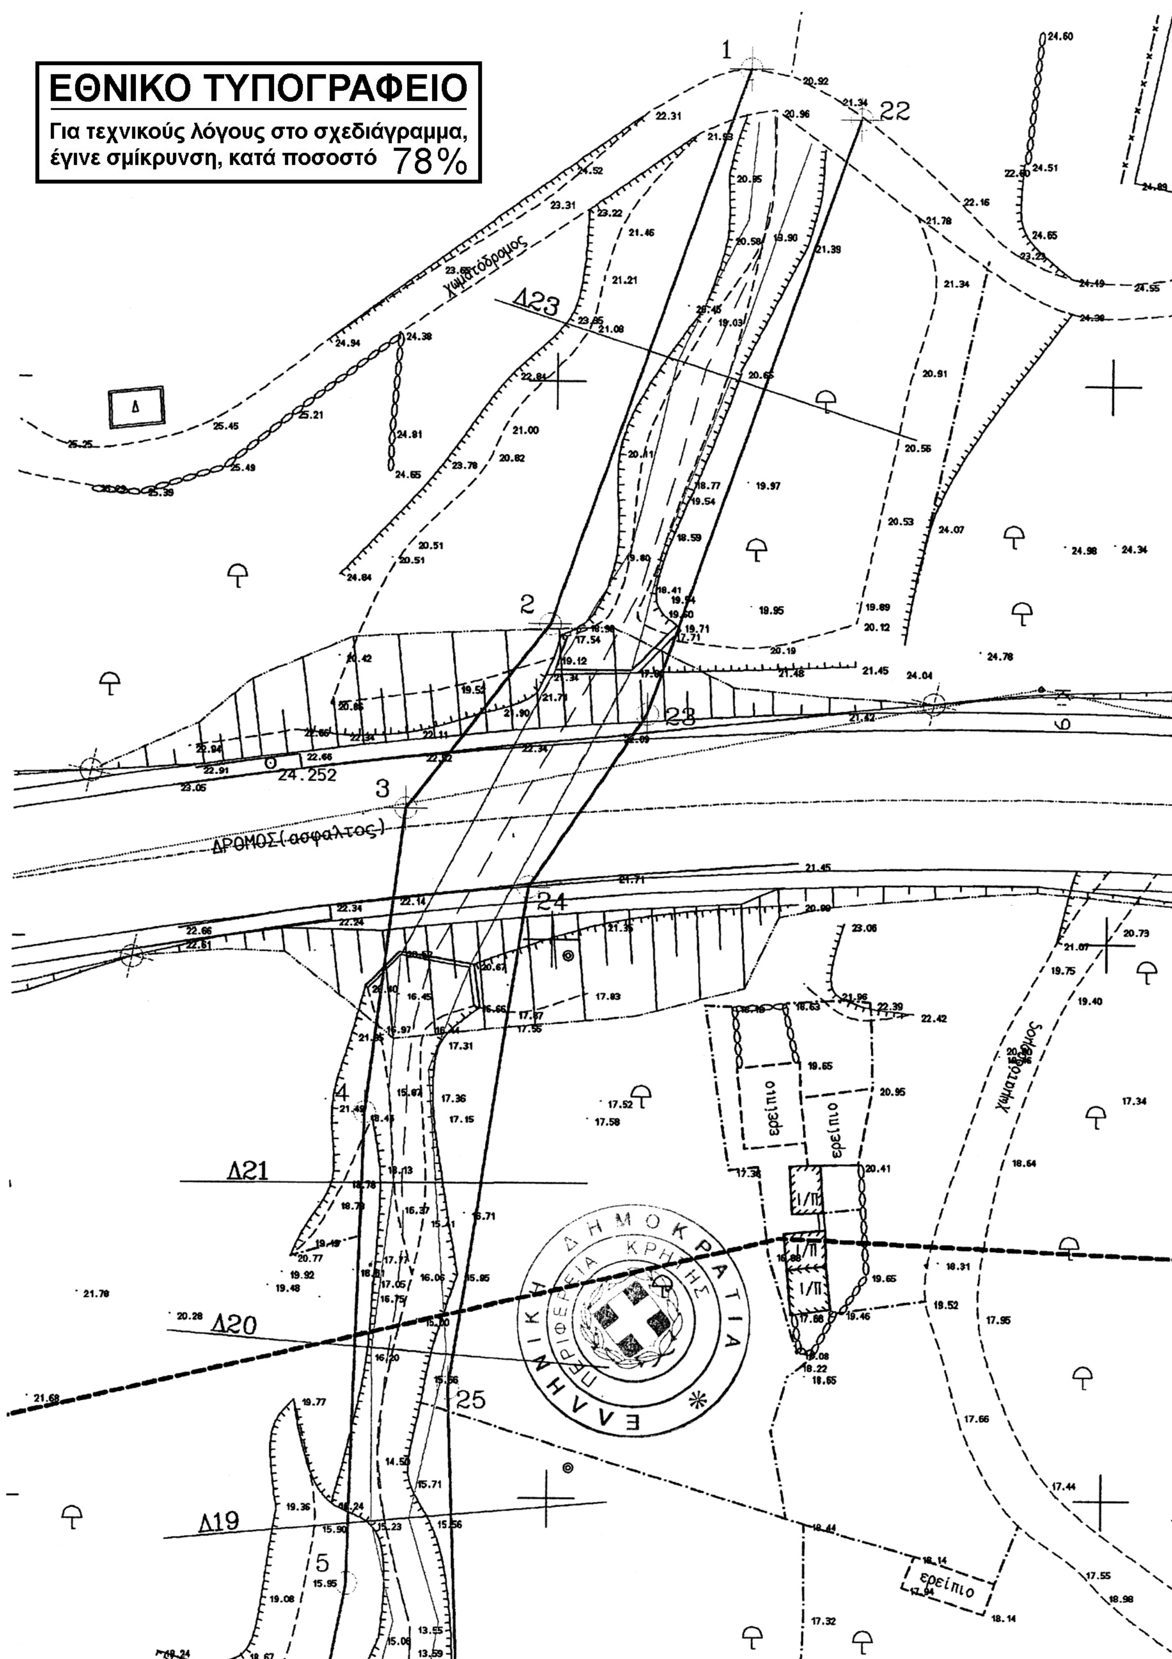
ΕΘΝΙΚΟ ΤΥΠΟΓΡΑΦΕΙΟ
Για τεχνικούς λόγους στο σχεδιάγραμμα, έγινε σμίκρυνση, κατά ποσοστό 78%
χωματόδρομος
Δ23
ΔΡΟΜΟΣ(ασφαλτος)
24.252
Δ21
Δ20
Δ19
ερείπιο
ερείπιο
ερείπιο
χωματόδρομος
ΕΛΛΗΝΙΚΗ ΔΗΜΟΚΡΑΤΙΑ
ΠΕΡΙΦΕΡΕΙΑ ΚΡΗΤΗΣ

ΕΘΝΙΚΟ ΤΥΠΟΓΡΑΦΕΙΟ

Για τεχνικούς λόγους στο σχεδιάγραμμα, έγινε σμίκρυνση, κατά ποσοστό 78%

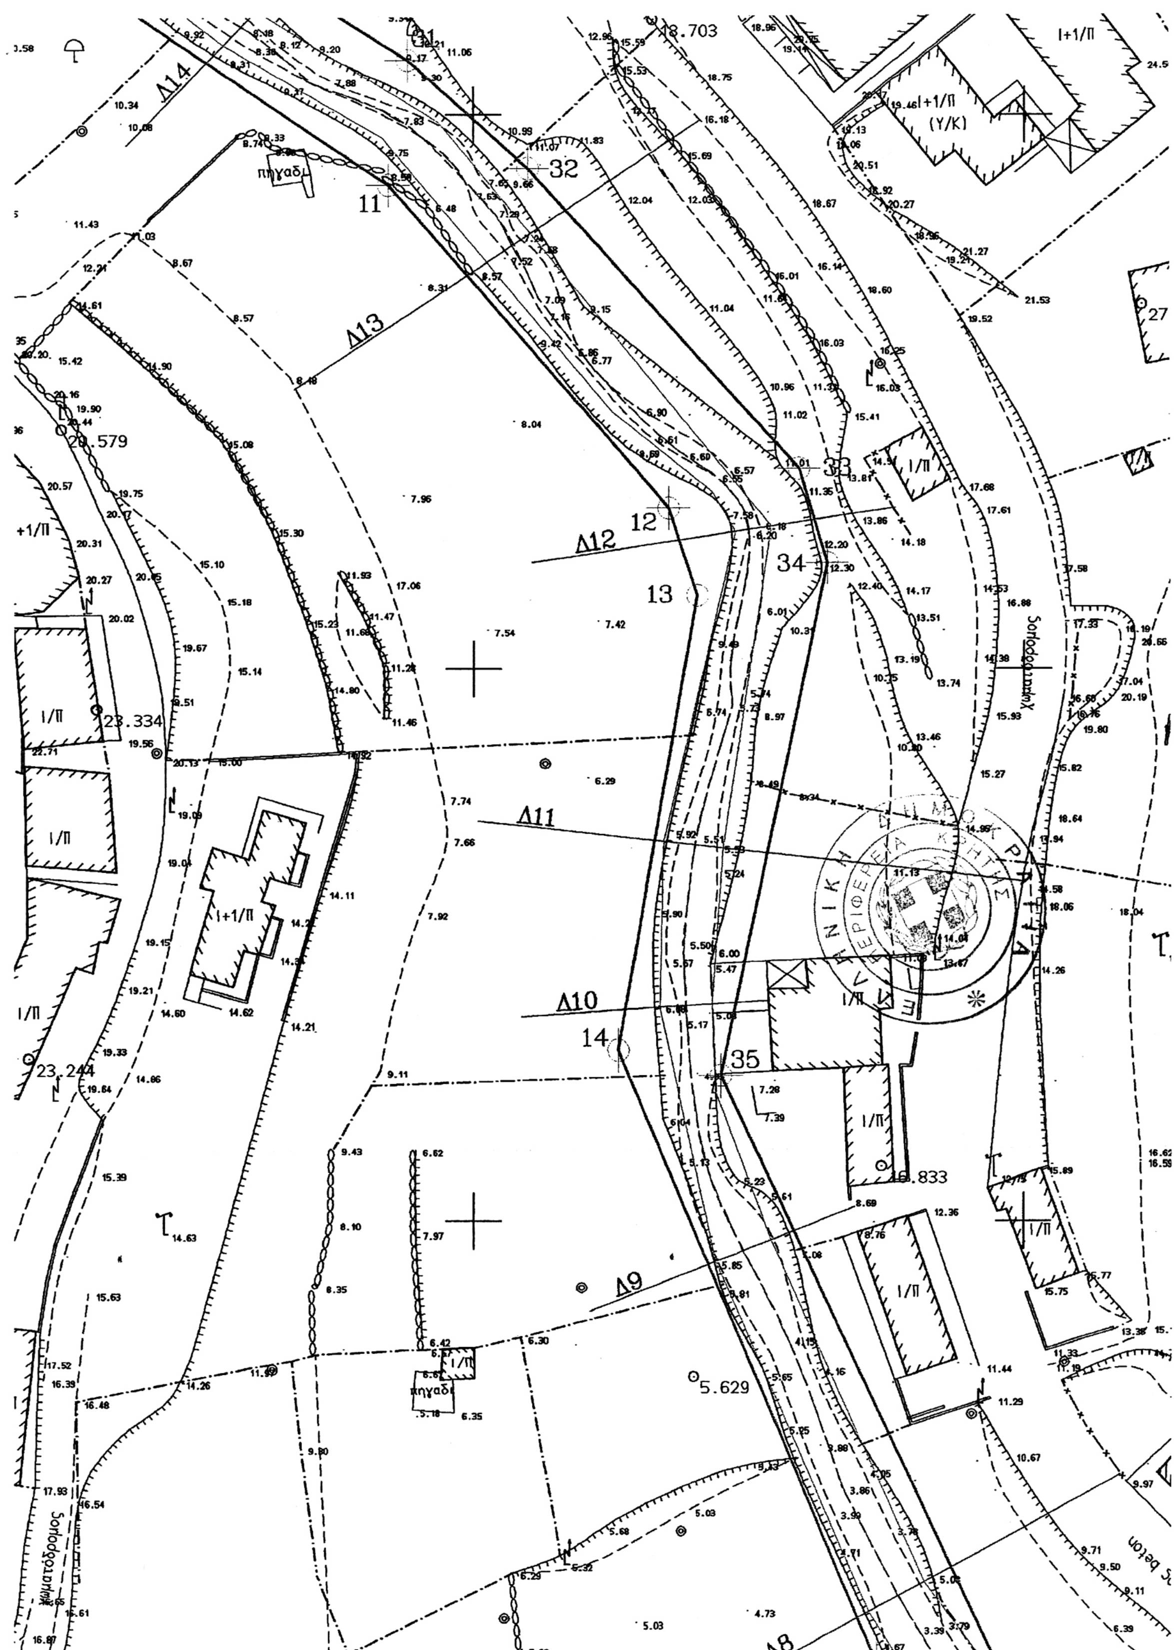

ΕΘΝΙΚΟ ΤΥΠΟΓΡΑΦΕΙΟ

Για τεχνικούς λόγους στο σχεδιάγραμμα, έγινε σμίκρυνση, κατά ποσοστό 77%

Θ Α Λ Α Σ Σ Α


ΕΘΝΙΚΟ ΤΥΠΟΓΡΑΦΕΙΟ
Για τεχνικούς λόγους στο σχεδιάγραμμα, έγινε σμίκρυνση, κατά ποσοστό 77%

ΡΕΜΑ ΑΝΑΛΗΨΗΣ ΑΝ2

ΣΥΝΤΕΤΑΓΜΕΝΕΣ ΣΗΜΕΙΩΝ ΓΡΑΜΜΗΣ ΟΡΙΟΘΕΤΗΣΗΣ		
1	X=681505.6750	Y=3879075.0000
2	X=681509.5206	Y=3879026.4663
3	X=681509.8875	Y=3879012.6750
4	X=681494.8927	Y=3878983.7276
5	X=681475.9692	Y=3878947.1955
6	X=681467.4179	Y=3878934.4270
7	X=681413.8420	Y=3878842.4544
8	X=681403.6500	Y=3878820.2500
9	X=681397.6875	Y=3878777.9000
10	X=681384.4375	Y=3878759.4750
11	X=681339.2500	Y=3878740.7375
12	X=681328.0250	Y=3878715.6125
13	X=681294.6500	Y=3878682.8375
14	X=681515.9561	Y=3879075.0000
15	X=681519.6375	Y=3879039.9250
16	X=681516.9500	Y=3879009.2000
17	X=681490.9837	Y=3878961.4830
18	X=681461.3040	Y=3878907.9847
19	X=681437.1286	Y=3878867.8241
20	X=681421.2590	Y=3878839.2517
21	X=681410.6250	Y=3878817.3000
22	X=681405.3625	Y=3878773.8500
23	X=681391.1375	Y=3878752.8625
24	X=681364.9577	Y=3878741.4674
25	X=681350.4451	Y=3878738.3079
26	X=681344.4060	Y=3878720.5542
27	X=681339.0000	Y=3878710.4125
28	X=681331.4001	Y=3878702.6004
29	X=681309.6715	Y=3878665.4274

ΘΕΩΡΕΙΤΑΙ με την 474/08 απ. Γεν. Γρ. Περ. Κρ. 11-4-2008


ΕΛΛΗΝΙΚΗ ΔΗΜΟΚΡΑΤΙΑ ΠΕΡΙΦΕΡΕΙΑ ΚΡΗΤΗΣ

Κωνσταντίνος Γ. Πατεράκης
Πολιτικός Μηχανικός με Α' β

Τ.Υ.Ν.Α. ΛΑΣΙΘΙΟΥ
Τμήμα Υδραυλικών & Εγγ/τικών Έργων
Αγ. Νικόλαος 18-2-08
Ο Προϊστάμενος


ΔΗΜΗΤΡΙΟΣ ΚΑΜΑΡΑΤΟΣ
ΜΗΧ/ΓΟΣ - ΗΛ/ΓΟΣ ΜΗΧΑΝΙΚΟΣ

ΘΕΩΡΗΘΗ
Αγ. Νικόλαος 19.2.2008
Ο ΔΙΕΥΘΥΝΤΗΣ ΤΕΧΝΙΚΩΝ ΥΠΗΡΕΣΙΩΝ ΛΑΣΙΘΙΟΥ
α.α.
ΜΑΡΙΑ ΚΑΡΥΔΗ
ΠΟΛΙΤΙΚΟΣ ΜΗΧΑΝΙΚΟΣ

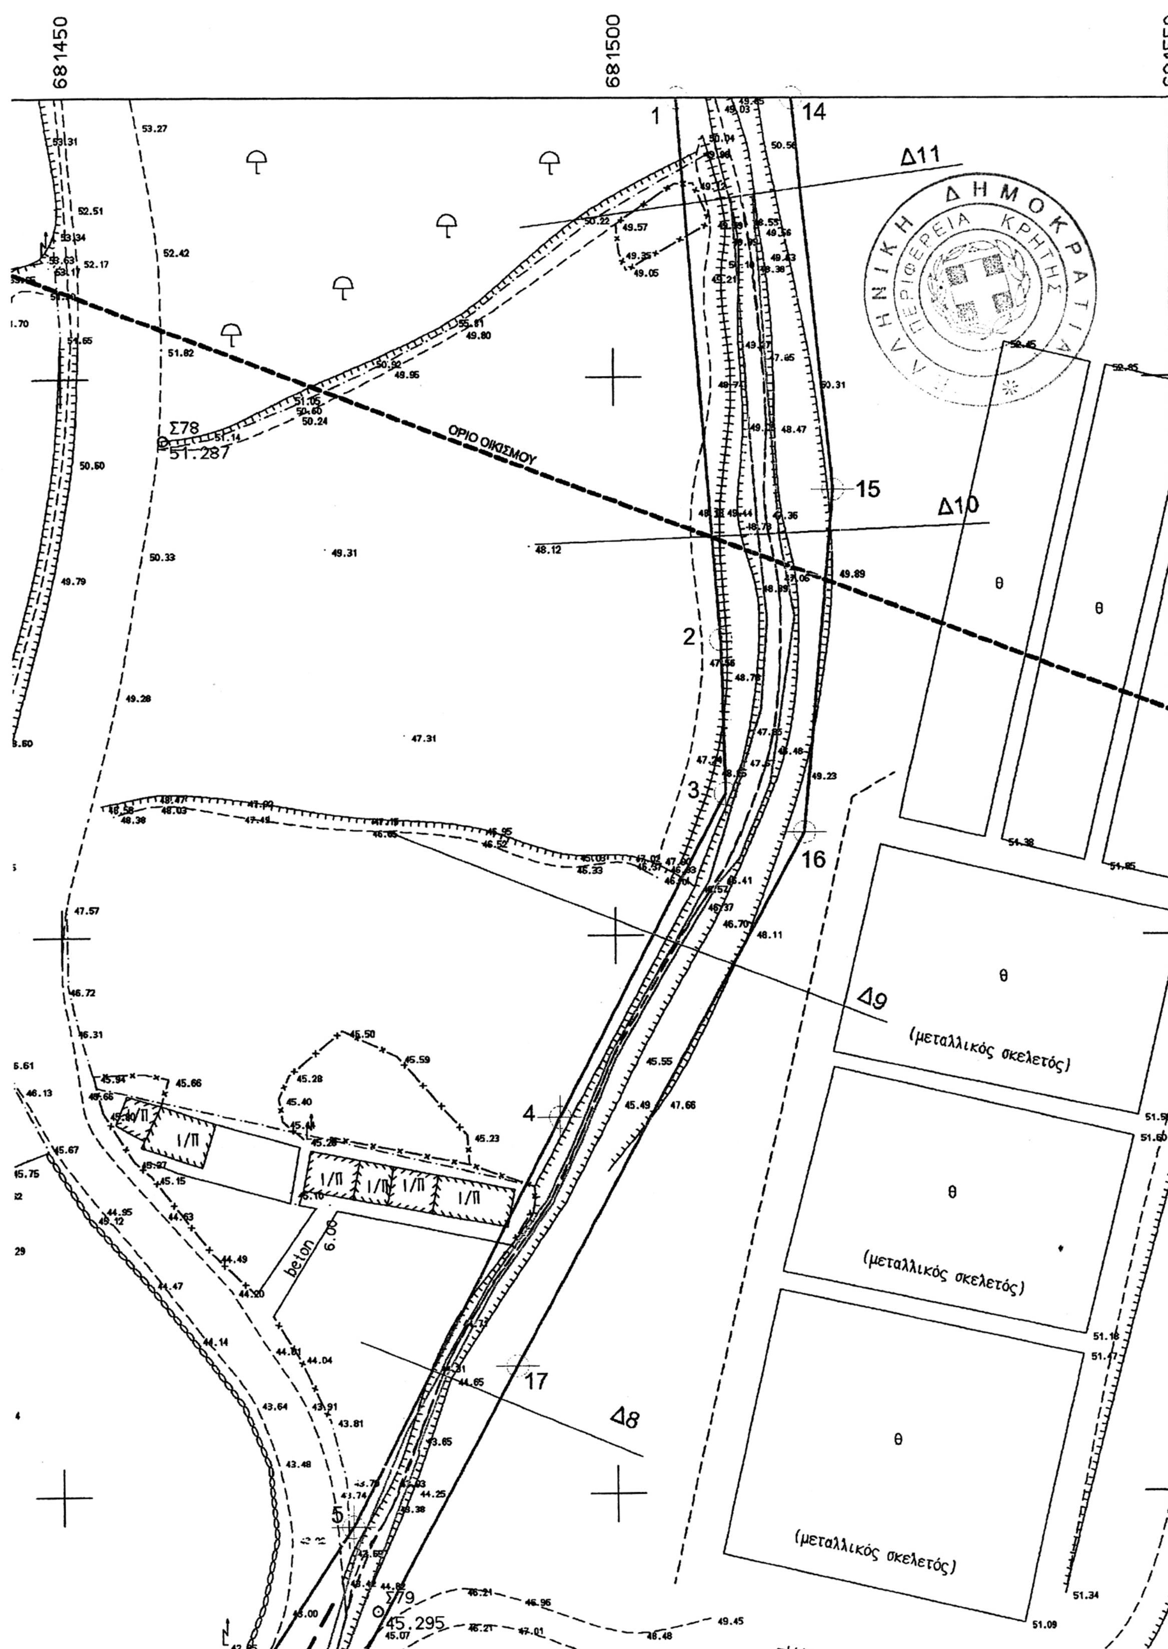


ΕΘΝΙΚΟ ΤΥΠΟΓΡΑΦΕΙΟ

Για τεχνικούς λόγους στο σχεδιάγραμμα, έγινε σμίκρυνση, κατά ποσοστό 78%

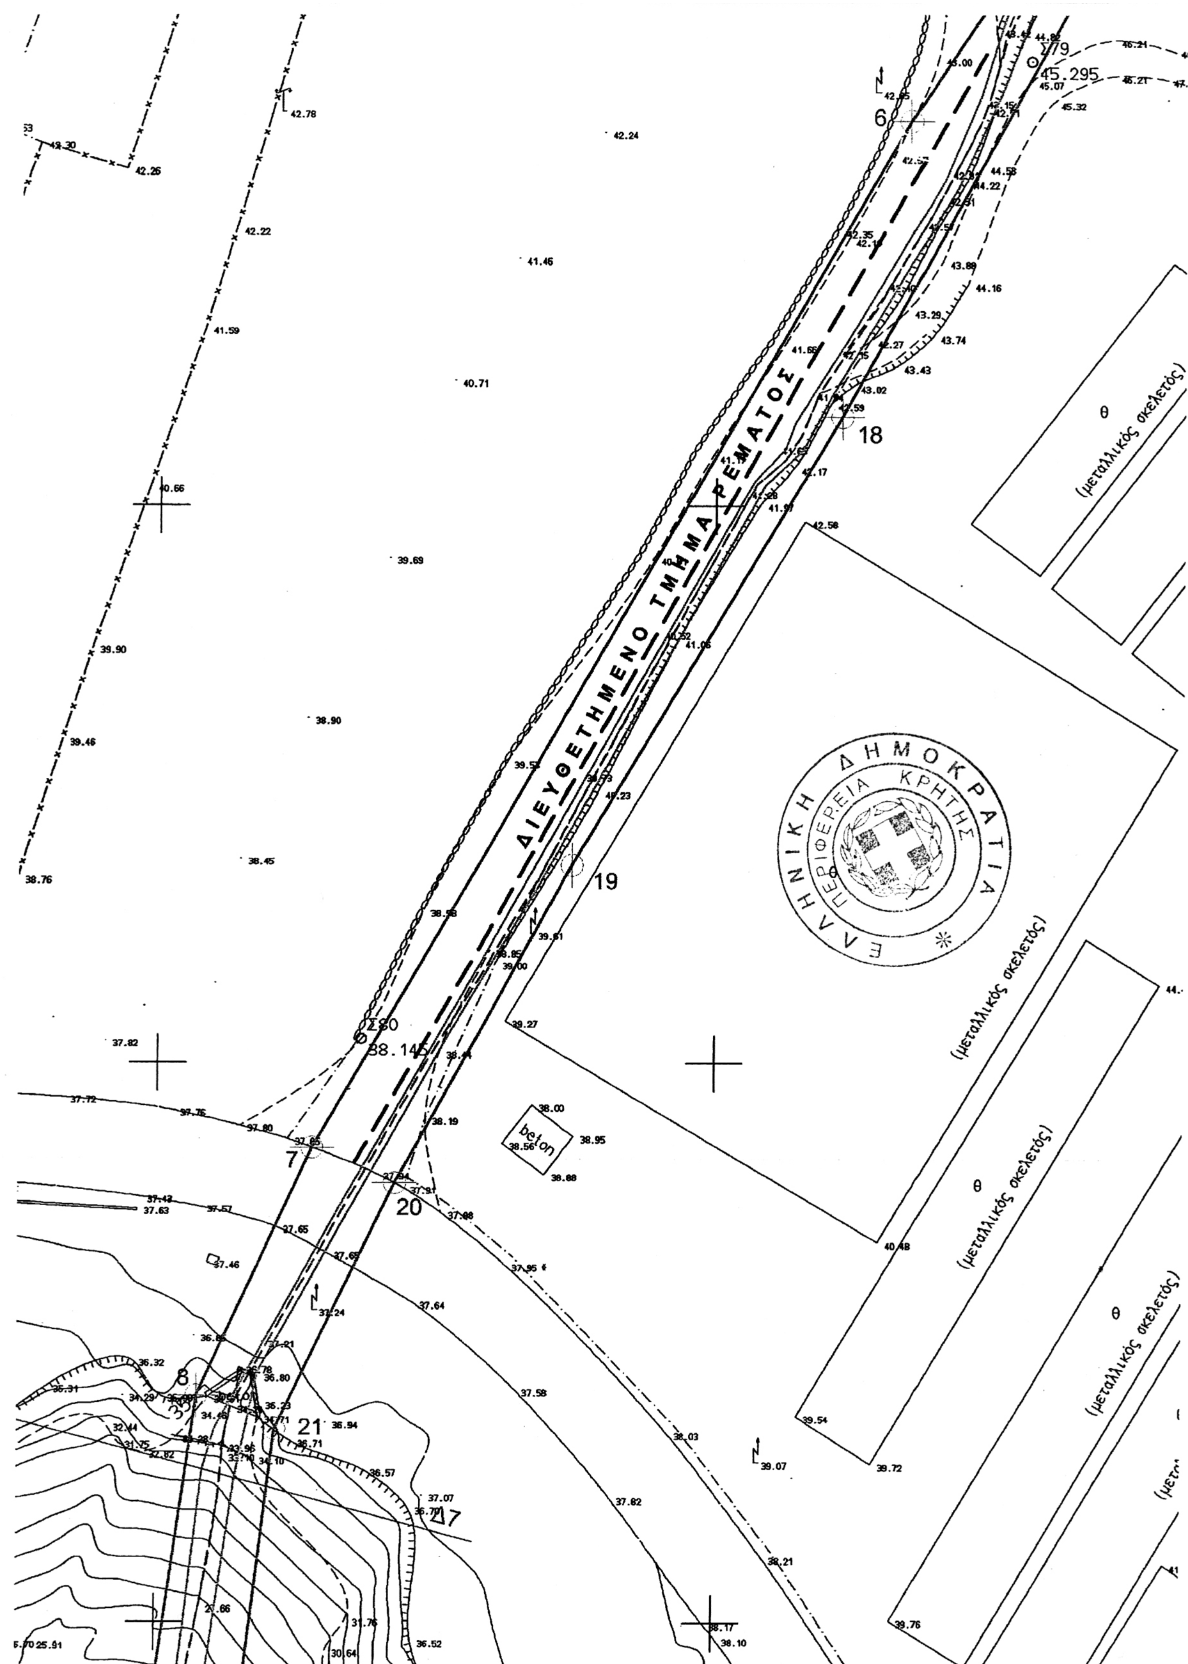

ΕΘΝΙΚΟ ΤΥΠΟΓΡΑΦΕΙΟ

Για τεχνικούς λόγους στο σχεδιάγραμμα, έγινε σμίκρυνση, κατά ποσοστό 78%

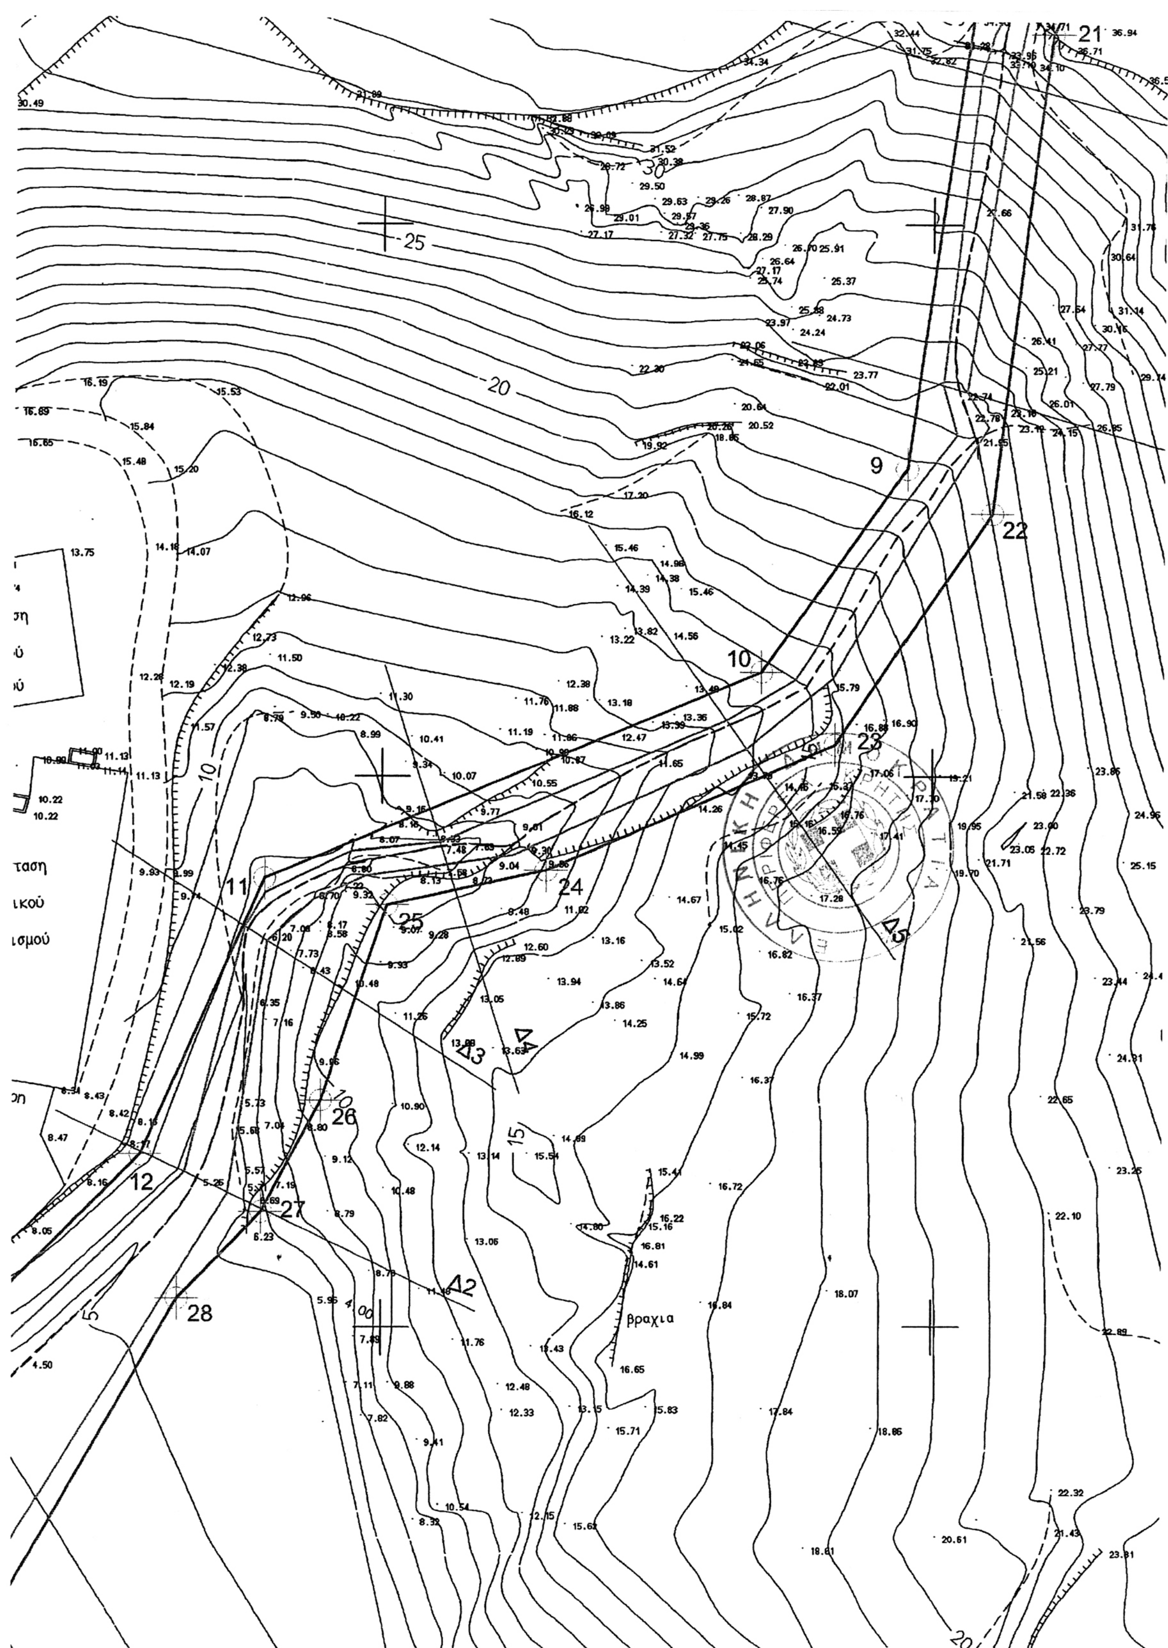

ΕΘΝΙΚΟ ΤΥΠΟΓΡΑΦΕΙΟ

Για τεχνικούς λόγους στο σχεδιάγραμμα, έγινε σμίκρυνση, κατά ποσοστό 77%

ΕΘΝΙΚΟ ΤΥΠΟΓΡΑΦΕΙΟ

Για τεχνικούς λόγους στο σχεδιάγραμμα, έγινε σμίκρυνση, κατά ποσοστό 78%

ΡΕΜΑ ΚΟΥΤΣΟΥΡΑ

ΣΥΝΤΕΤΑΓΜΕΝΕΣ ΣΗΜΕΙΩΝ ΓΡΑΜΜΗΣ ΟΡΙΟΘΕΤΗΣΗΣ		
1	X=677497.8476	Y=3878880.2435
2	X=677484.4767	Y=3878852.7475
3	X=677474.8409	Y=3878832.2927
4	X=677467.3142	Y=3878802.5351
5	X=677465.2163	Y=3878766.8327
6	X=677464.6725	Y=3878740.1376
7	X=677468.2227	Y=3878710.9043
8	X=677474.0727	Y=3878681.9112
9	X=677475.0055	Y=3878670.1074
10	X=677470.4976	Y=3878643.3870
11	X=677437.8718	Y=3878524.4149
12	X=677429.4923	Y=3878483.1324
13	X=677425.8050	Y=3878461.4225
14	X=677428.8160	Y=3878442.4386
15	X=677440.8800	Y=3878410.2003
16	X=677436.5731	Y=3878364.0132
17	X=677435.0841	Y=3878353.0607
18	X=677418.6354	Y=3878265.6300
19	X=677418.5000	Y=3878242.7251
20	X=677421.8801	Y=3878222.5972
21	X=677425.4413	Y=3878209.9484
22	X=677421.9366	Y=3878188.6567
23	X=677416.2158	Y=3878174.6588
24	X=677404.7151	Y=3878159.6029
25	X=677389.0565	Y=3878155.5724
26	X=677514.2264	Y=3878873.8806
27	X=677489.8178	Y=3878828.0588
28	X=677481.1692	Y=3878784.5562
29	X=677479.5621	Y=3878737.9400
30	X=677488.0412	Y=3878683.1869
31	X=677489.1121	Y=3878667.5425
32	X=677484.5510	Y=3878637.3316
33	X=677455.2172	Y=3878528.2496
34	X=677442.5502	Y=3878459.5398
35	X=677457.8917	Y=3878405.3544
36	X=677445.1684	Y=3878288.4562
37	X=677443.0250	Y=3878265.4250
38	X=677443.3574	Y=3878251.2392
39	X=677448.8793	Y=3878208.9258
40	X=677442.5226	Y=3878185.5470
41	X=677434.5876	Y=3878158.6231
42	X=677439.2773	Y=3878141.8450
43	X=677440.8376	Y=3878136.7932

ΕΓΚΡΙΝΕΤΑΙ
Με την 474/08 απ. Γεν. Γρ. Περ. Κρ.
Ηράκλειο 11-4-2008
Ο Δ/ντής Δ/νσεως Δημ. Έργων





Κωνσταντίνος Γ. Πατεράκης
Πολιτικός Μηχανικός με Α' β

Δ.Τ.Υ.Ν.Α. ΛΑΣΙΘΙΟΥ
Τμήμα Υδραυλικών & Εγγ/τικών Έργων
Αγ. Νικόλαος 18-2-08
Ο Προϊστάμενος

ΔΗΜΗΤΡΙΟΣ ΚΑΜΑΡΑΤΟΣ
ΜΗΧ/ΓΟΣ - ΗΛ/ΓΟΣ ΜΗΧΑΝΙΚΟΣ

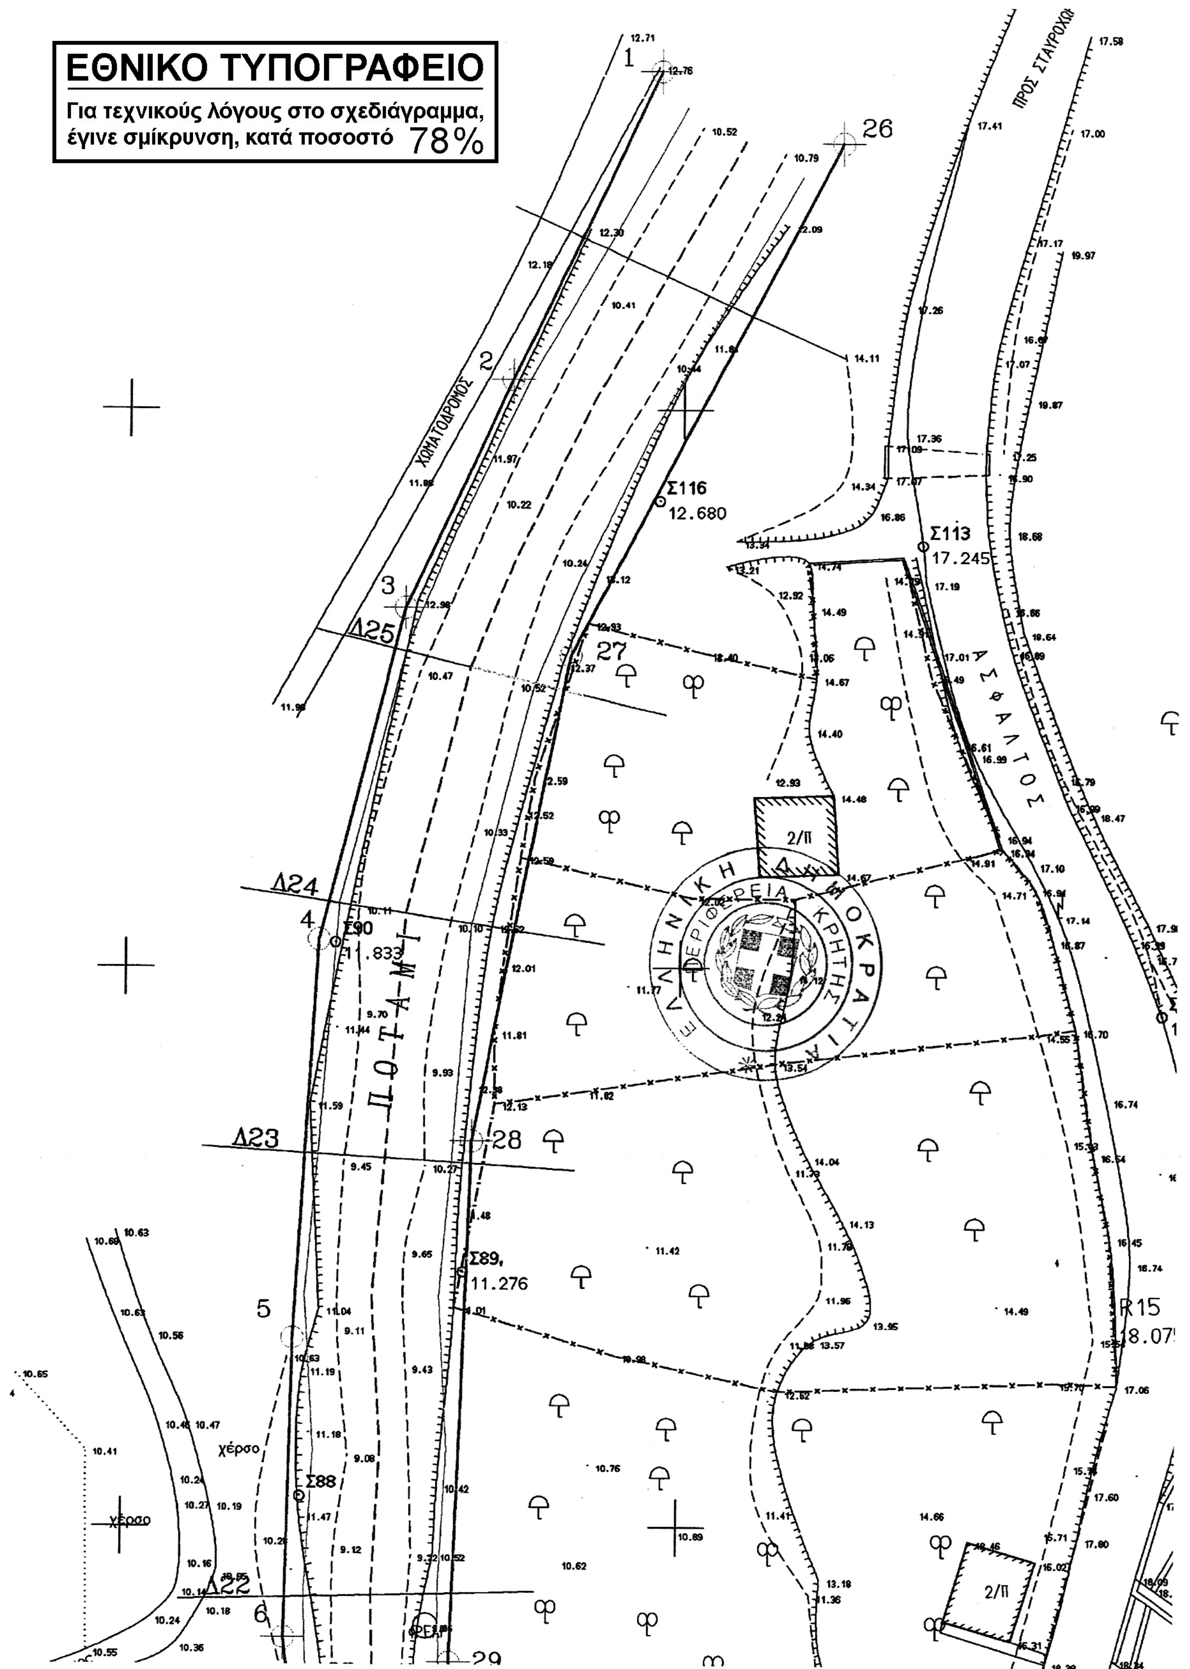



ΕΘΝΙΚΟ ΤΥΠΟΓΡΑΦΕΙΟ
Για τεχνικούς λόγους στο σχεδιάγραμμα, έγινε σμίκρυνση, κατά ποσοστό 78%
ΧΩΜΑΤΟΔΡΟΜΟΣ
ΠΟΤΑΜΙ
ΑΣΦΑΛΤΟΣ
ΠΡΟΣ ΣΤΑΥΡΟΧΩ
Σ116
12.680
Σ113
17.245
Σ90
11.833
Σ89
11.276
Σ88
Δ25
Δ24
Δ23
Δ22
χέρσο
2/Π
ΕΛΛΗΝΙΚΗ ΔΗΜΟΚΡΑΤΙΑ
ΠΕΡΙΦΕΡΕΙΑ ΚΡΗΤΗΣ

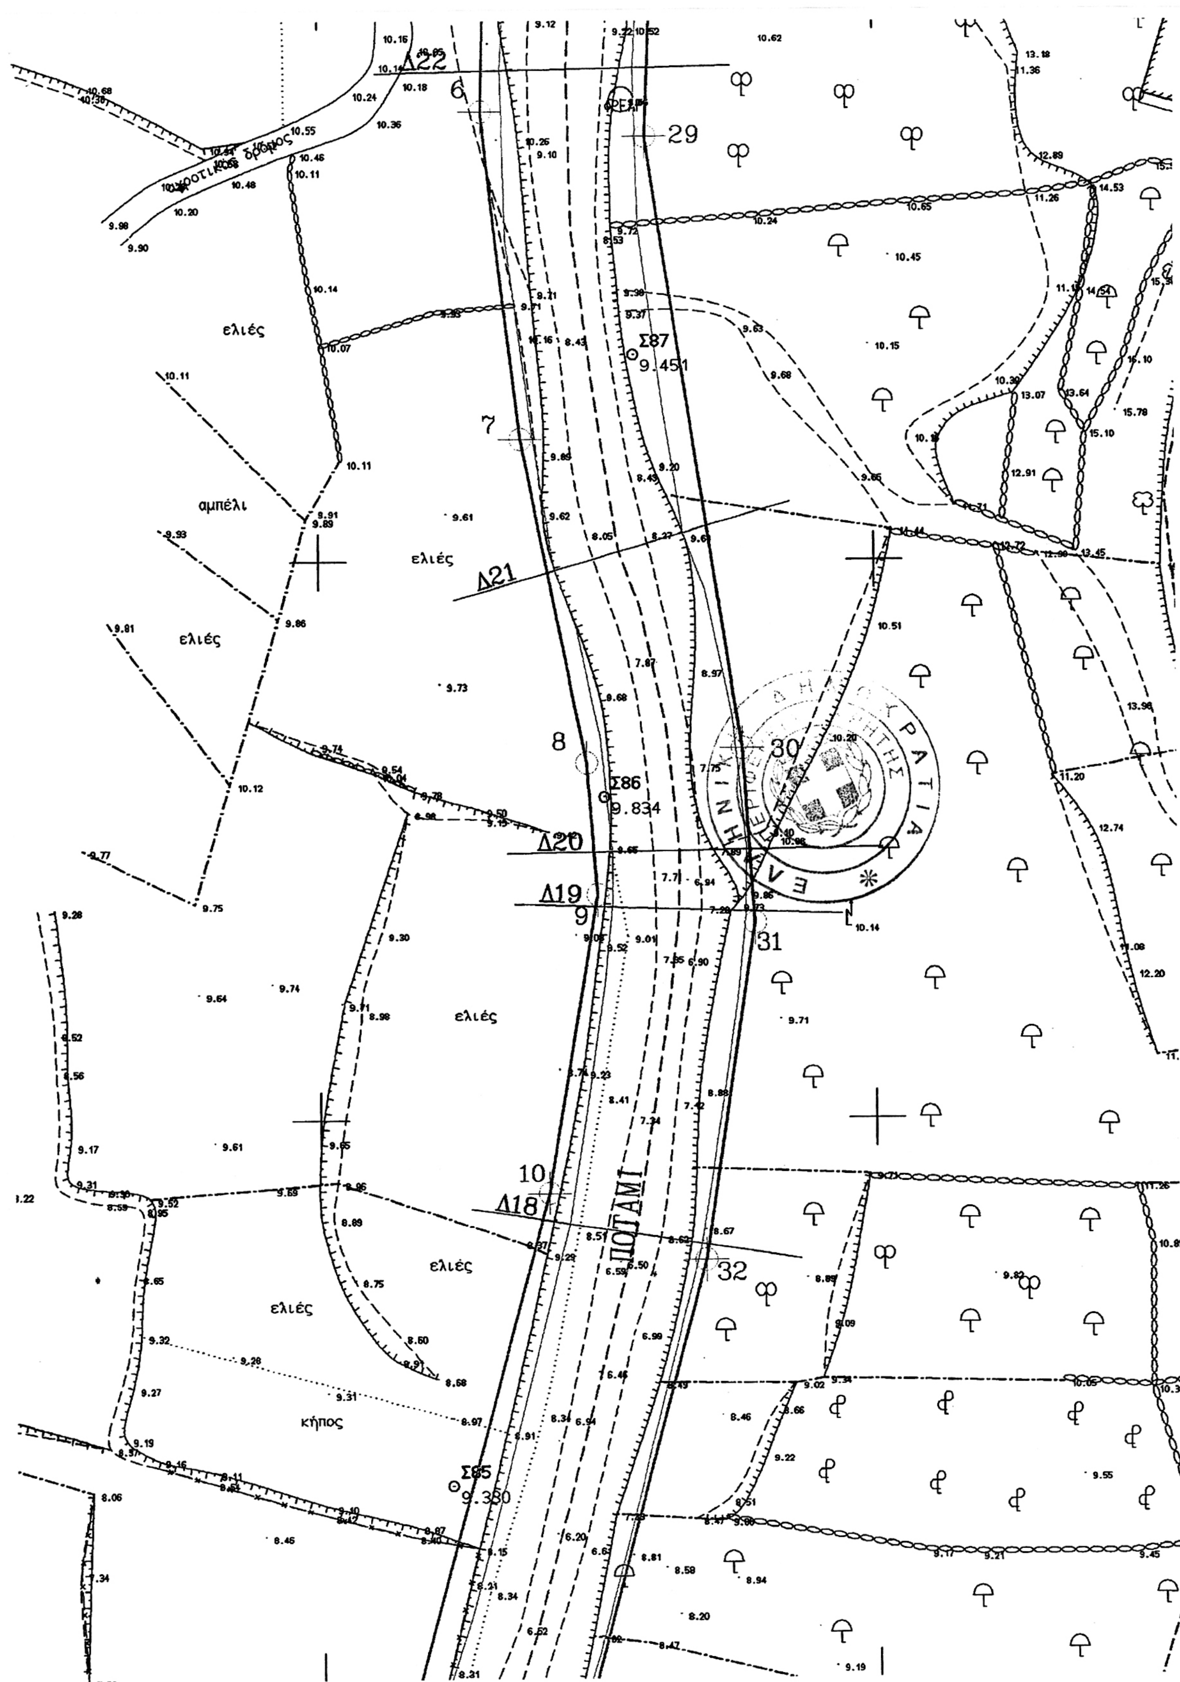

ΕΘΝΙΚΟ ΤΥΠΟΓΡΑΦΕΙΟ

Για τεχνικούς λόγους στο σχεδιάγραμμα, έγινε σμίκρυνση, κατά ποσοστό 78%

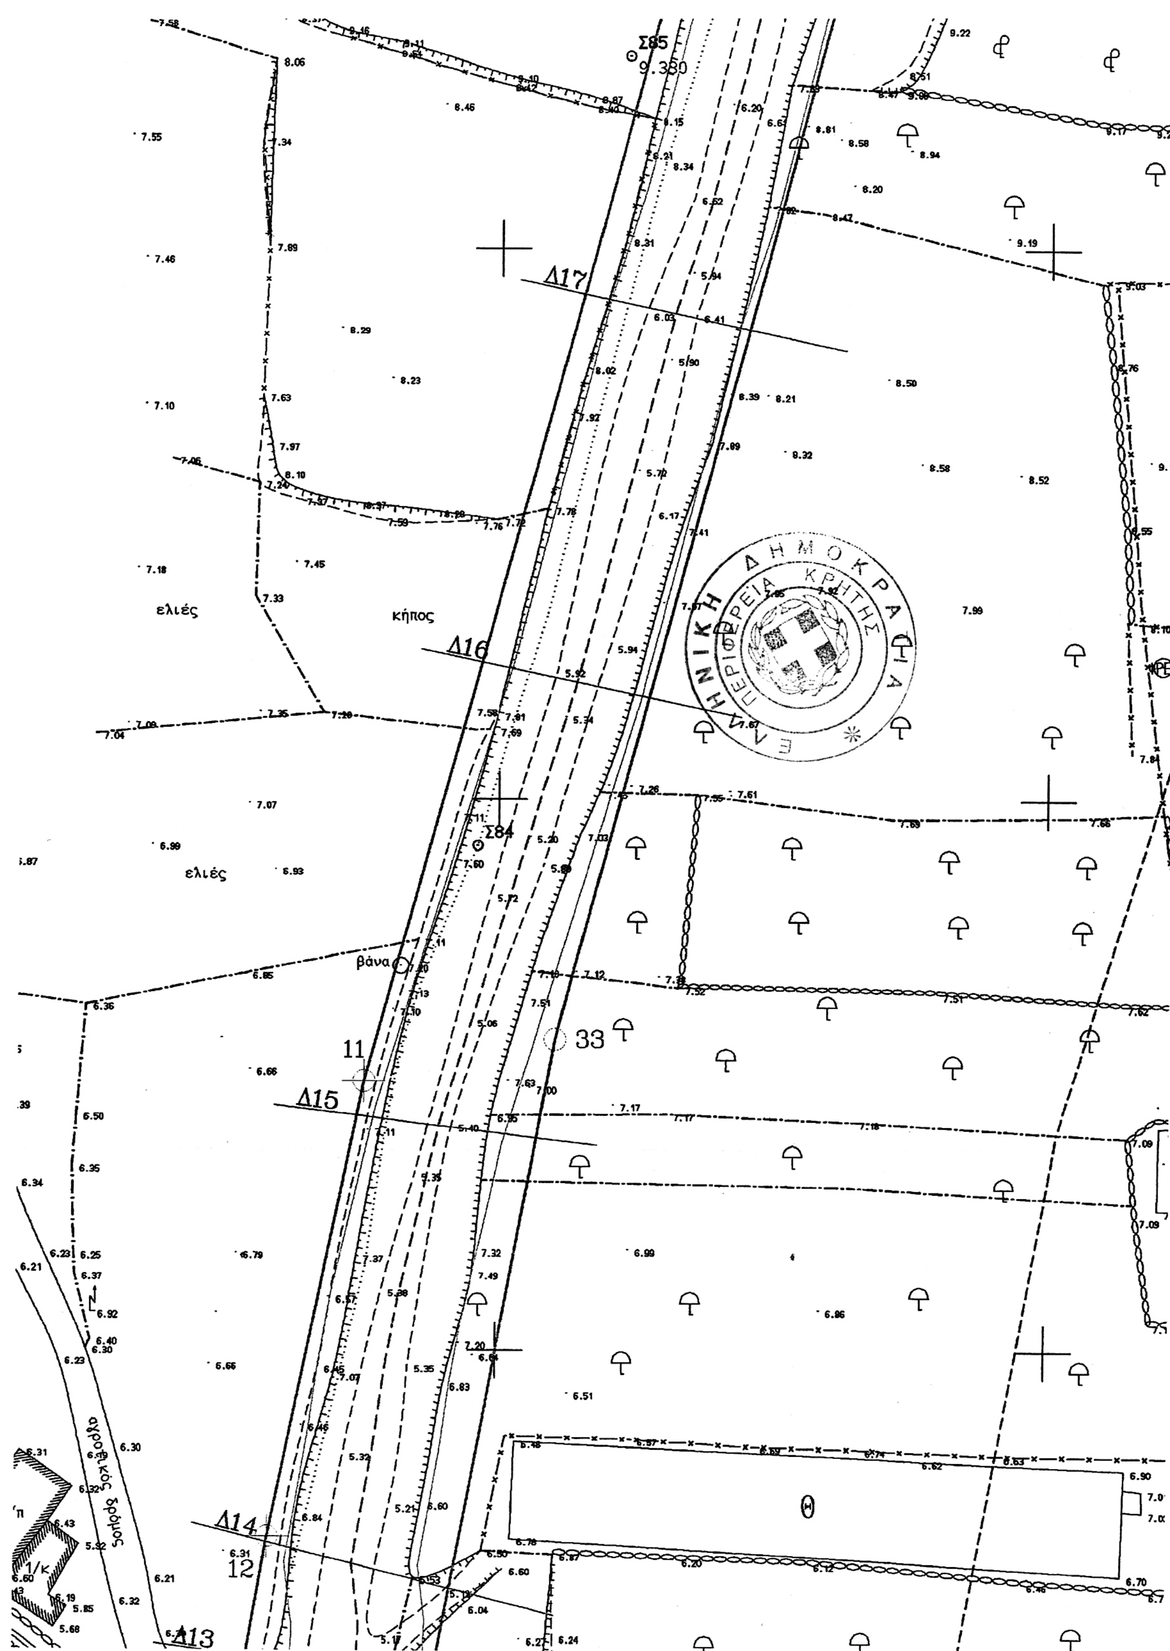


ΕΘΝΙΚΟ ΤΥΠΟΓΡΑΦΕΙΟ

Για τεχνικούς λόγους στο σχεδιάγραμμα, έγινε σμίκρυνση, κατά ποσοστό 77%

ΕΘΝΙΚΟ ΤΥΠΟΓΡΑΦΕΙΟ

Για τεχνικούς λόγους στο σχεδιάγραμμα, έγινε σμίκρυνση, κατά ποσοστό 77%



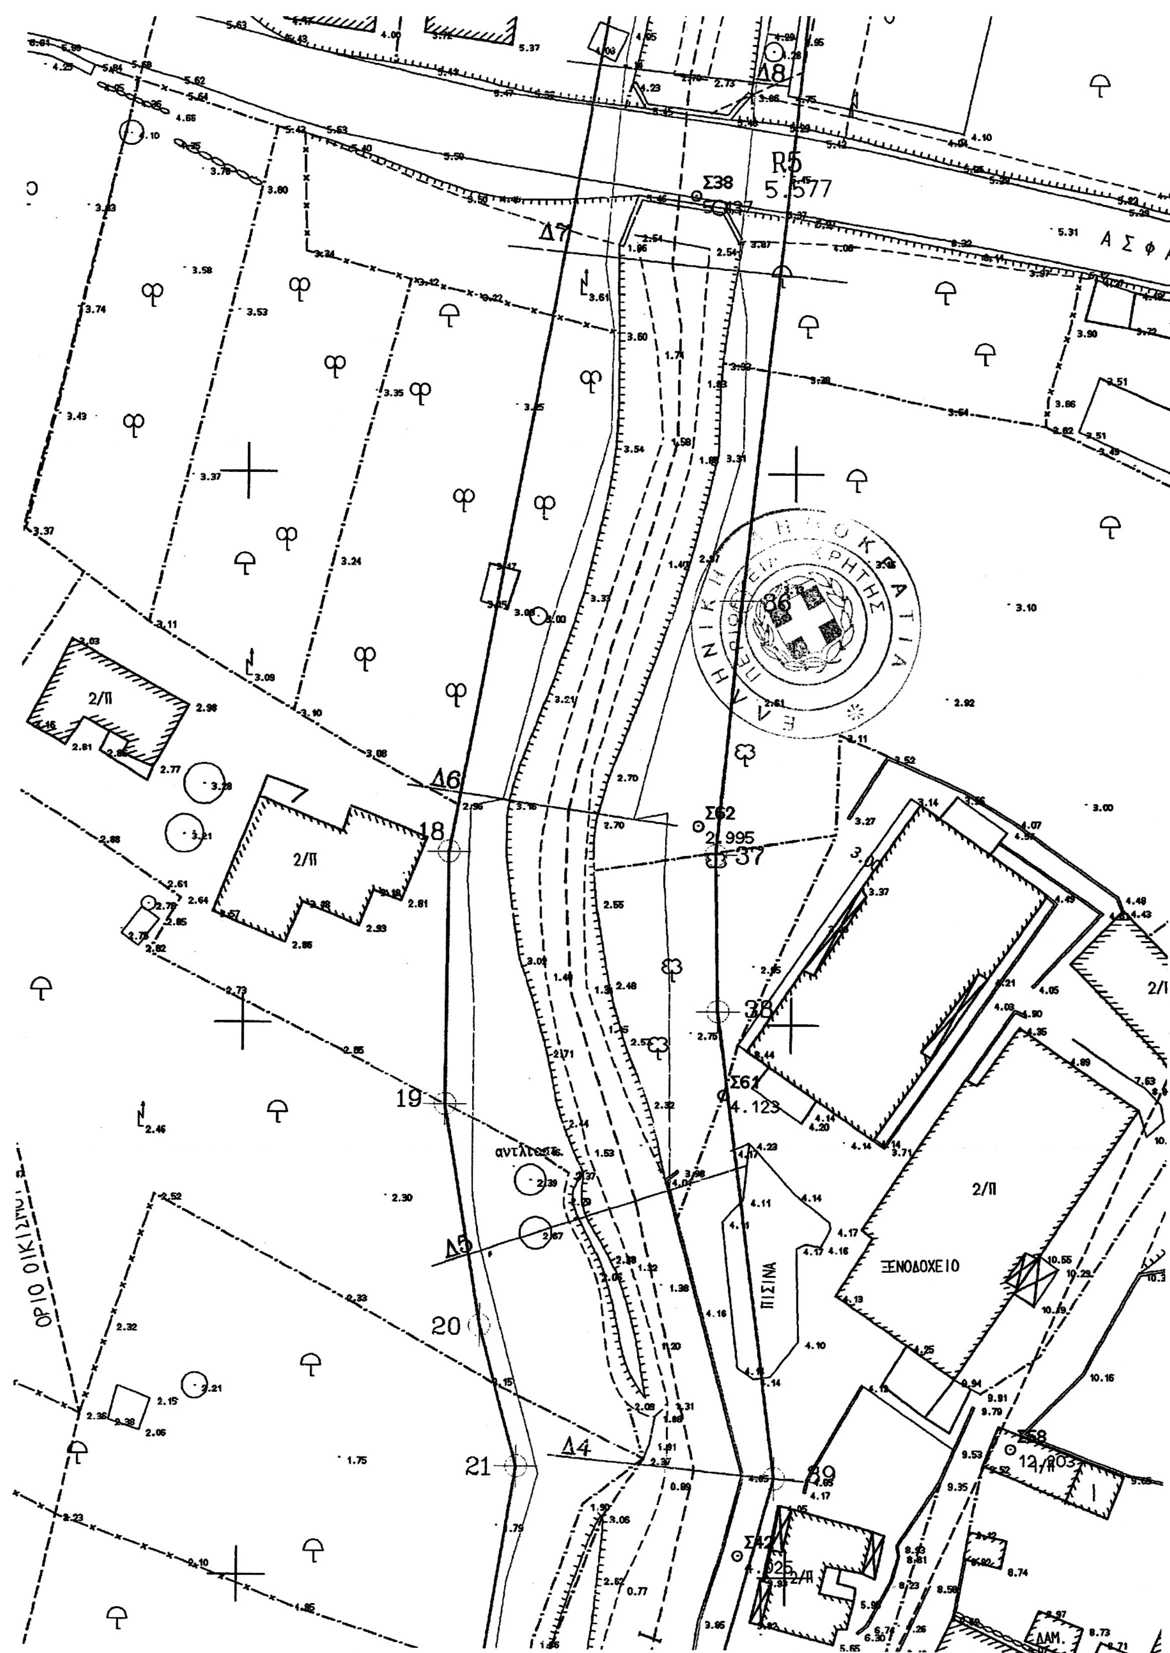

ΕΘΝΙΚΟ ΤΥΠΟΓΡΑΦΕΙΟ

Για τεχνικούς λόγους στο σχεδιάγραμμα, έγινε σμίκρυνση, κατά ποσοστό 77%

ΟΡΙΟ ΟΙΚΙΣΜΟΥ
ΠΟΤΑΜΙ
ΠΙΣΙΝΑ
ΞΕΝΟΔΟΧΕΙΟ
ΒΡΑΧΟΙ
ΓΕΩΤΡΗΣΗ
ΦΡΕΑΡ
γραμμη παραλιας
γραμμη αιγιαλου
πλακόστρωτο
ΔΡΟΜΟΣ beton
δρομος beton
beton
R7 4.728
Σ51 3.369
Σ41 2.982
Σ42 4.025
Σ56 7.918
Σ218 14.880
Σ61 4.123

ΘΕΩΡΕΙΤΑΙ
Με την 4741/08
απ. Γενν. Γρ. Περ.
Ηράκλειο 11-4-2008
Ο Δ/ντής Δ/νσεως Δημ. Έργων

Κωνσταντίνος Γ. Πατεράκης
Πολιτικός Μηχανικός με Α' β

ΕΘΝΙΚΟ ΤΥΠΟΓΡΑΦΕΙΟ
Για τεχνικούς λόγους στο σχεδιάγραμμα, έγινε σμίκρυνση, κατά ποσοστό 77%


ΡΕΜΑ ΑΣΠΡΟΣ ΠΟΤΑΜΟΣ

ΣΥΝΤΕΤΑΓΜΕΝΕΣ ΣΗΜΕΙΩΝ ΓΡΑΜΜΗΣ ΟΡΙΟΘΕΤΗΣΗΣ		
1	X=680815.5302	Y=3879291.5790
2	X=680804.7206	Y=3879277.9139
3	X=680791.3421	Y=3879222.7864
4	X=680788.3184	Y=3879169.6595
5	X=680787.1500	Y=3879149.0750
6	X=680779.3981	Y=3879129.0222
7	X=680775.4381	Y=3879062.8630
8	X=680791.5491	Y=3879004.0108
9	X=680794.1959	Y=3878997.5877
10	X=680783.7625	Y=3878968.6250
11	X=680767.2549	Y=3878949.0047
12	X=680765.5336	Y=3878929.9317
13	X=680765.0739	Y=3878868.6535
14	X=680744.9698	Y=3878853.1565
15	X=680821.0363	Y=3879288.8524
16	X=680801.4349	Y=3879232.1989
17	X=680797.8912	Y=3879147.5482
18	X=680788.0186	Y=3879125.3089
19	X=680788.0537	Y=3879089.9787
20	X=680783.4843	Y=3879068.6413
21	X=680788.0917	Y=3879051.6570
22	X=680802.9194	Y=3878997.0174
23	X=680802.8385	Y=3878987.5808
24	X=680776.4375	Y=3878942.1375
25	X=680774.4054	Y=3878931.2003
26	X=680775.3263	Y=3878882.4482
27	X=680771.3125	Y=3878854.9250
28	X=680767.7750	Y=3878839.5375

ΕΓΚΡΙΝΕΤΑΙ
Κωνσταντίνος Γ. Πατεράκης
Πολιτικός Μηχανικός

Δ.Τ.Υ.Ν.Α. ΛΑΣΙΘΙΟΥ
Τμήμα Υδραυλικών Εγγ/τικών Έργων
Ο Προϊστάμενος
ΔΗΜΗΤΡΙΟΣ ΚΑΜΑΡΑΤΟΣ
ΠΟΛΙΤΙΚΟΣ ΜΗΧΑΝΙΚΟΣ

ΘΕΩΡΗΘΗ 19-2-2008
Ο ΔΙΕΥΘΥΝΤΗΣ ΤΕΧΝΙΚΩΝ ΥΠΗΡΕΣΙΩΝ ΛΑΣΙΘΙΟΥ
ΜΑΡΙΑ ΚΑΡΥΔΗ
ΠΟΛΙΤΙΚΟΣ ΜΗΧΑΝΙΚΟΣ

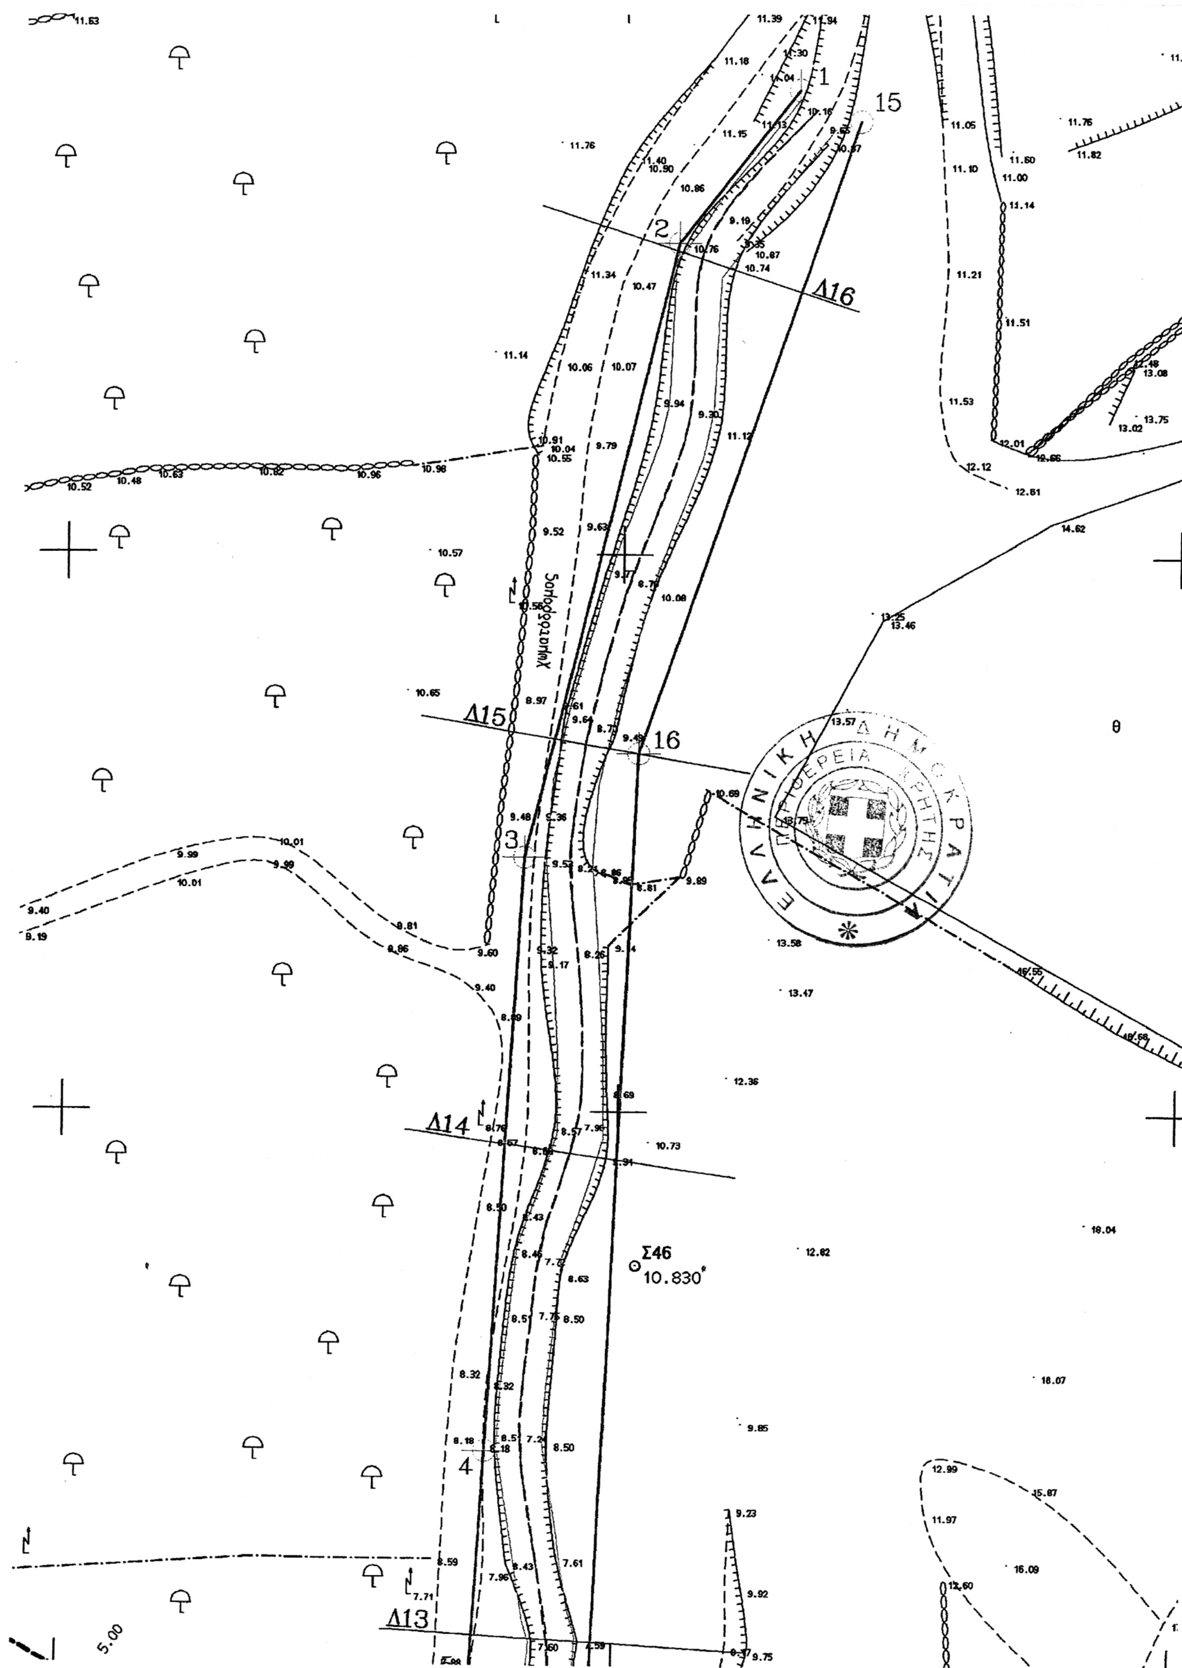


ΕΘΝΙΚΟ ΤΥΠΟΓΡΑΦΕΙΟ

Για τεχνικούς λόγους στο σχεδιάγραμμα, έγινε σμίκρυνση, κατά ποσοστό 77%




ΕΘΝΙΚΟ ΤΥΠΟΓΡΑΦΕΙΟ

Για τεχνικούς λόγους στο σχεδιάγραμμα, έγινε σμίκρυνση, κατά ποσοστό 77%

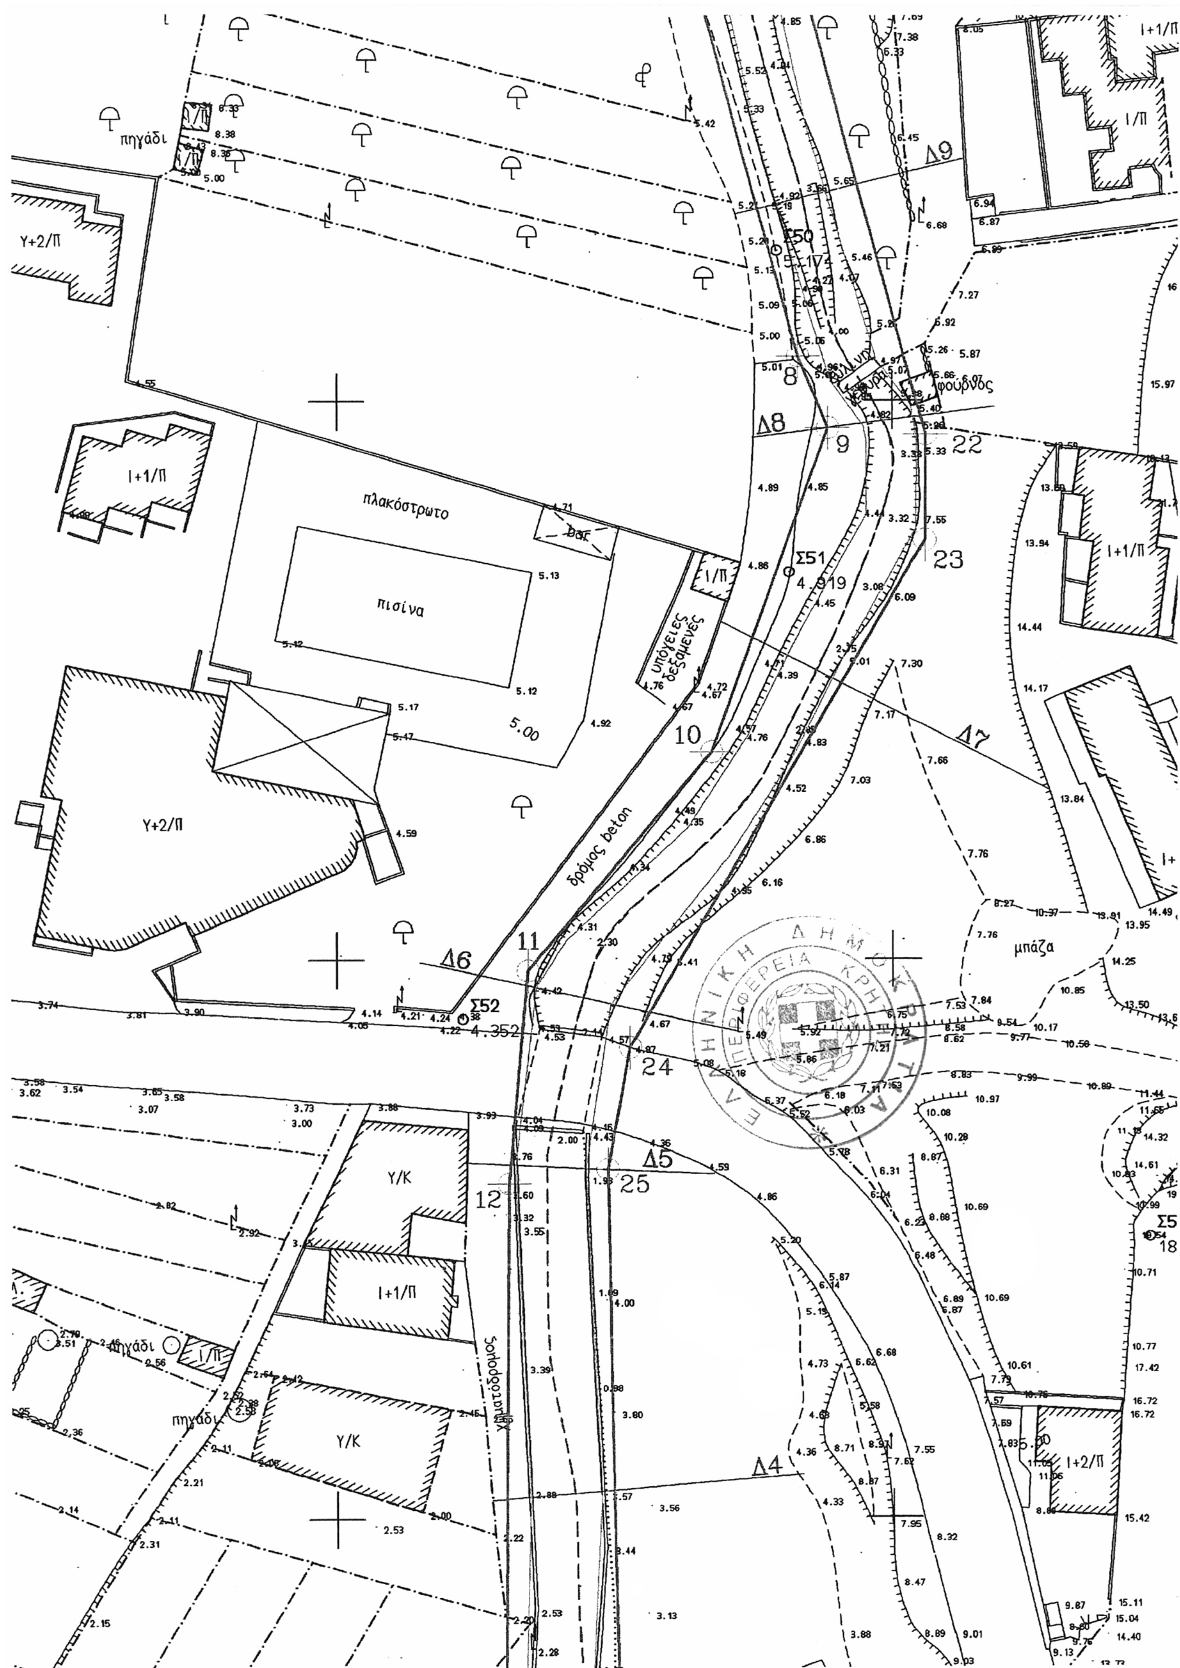

ΕΘΝΙΚΟ ΤΥΠΟΓΡΑΦΕΙΟ

Για τεχνικούς λόγους στο σχεδιάγραμμα, έγινε σμίκρυνση, κατά ποσοστό 77%

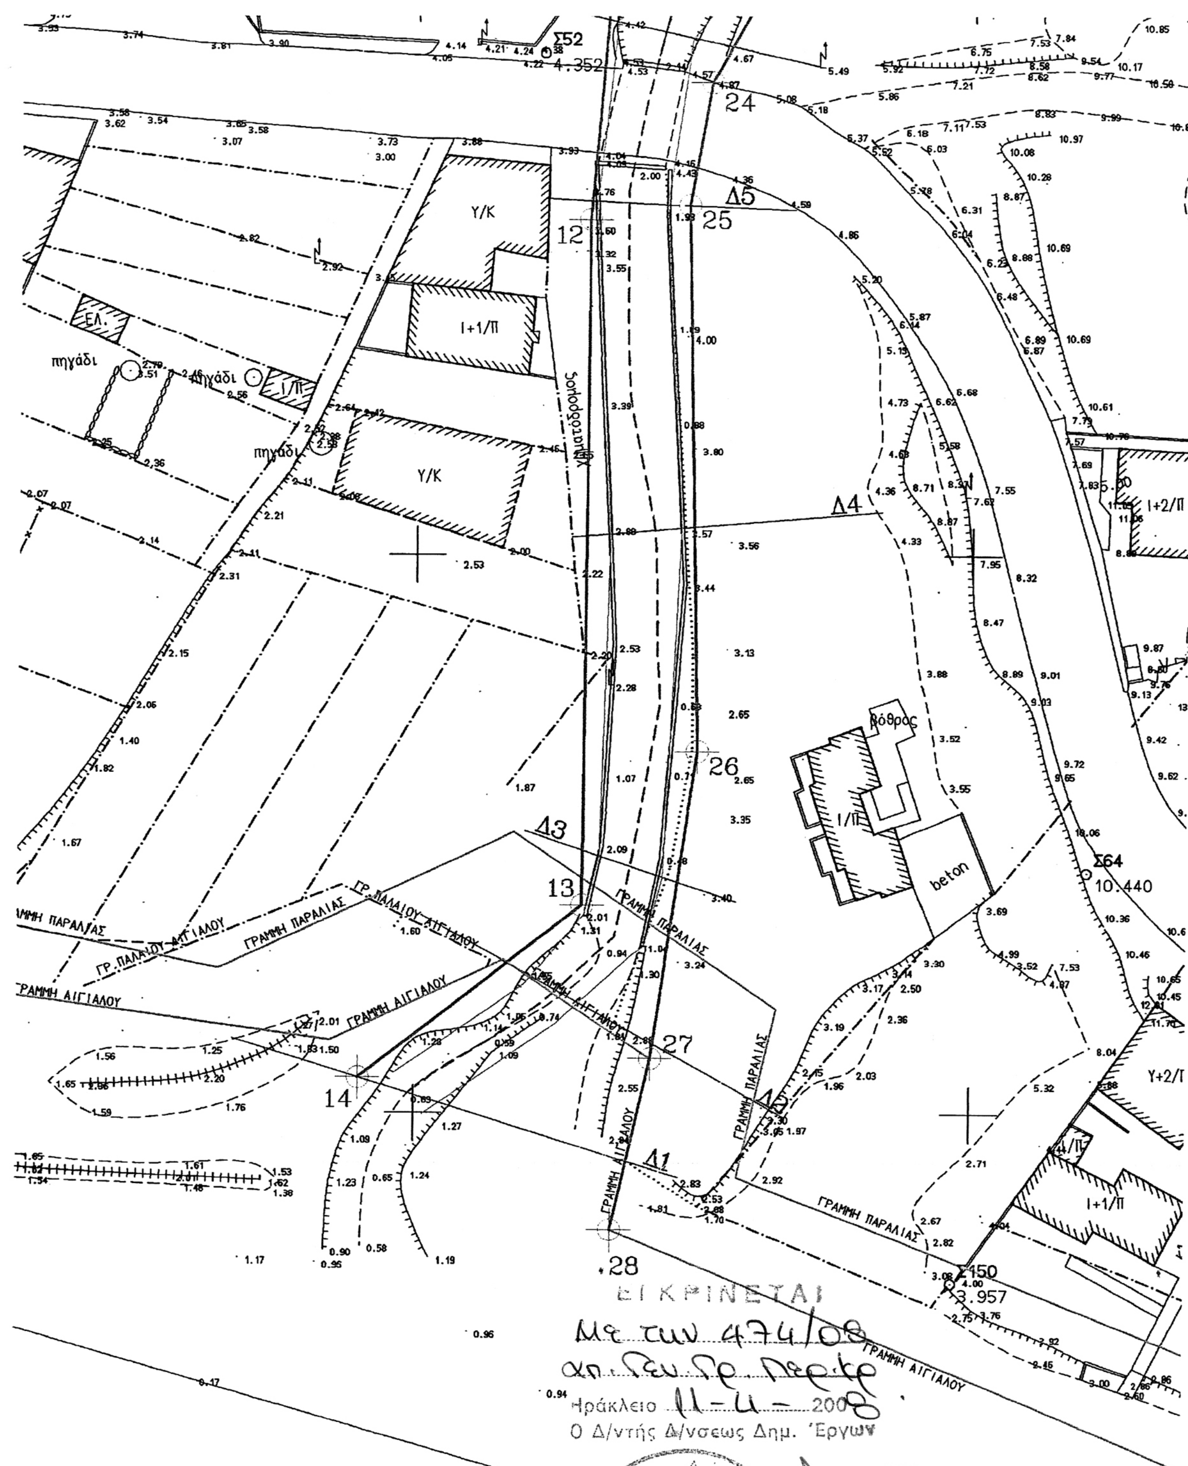

ΘΑΛΑΣΣΑ

Κωνσταντίνος Γ. Πατεράκης

ΕΘΝΙΚΟ ΤΥΠΟΓΡΑΦΕΙΟ

Για τεχνικούς λόγους στο σχεδιάγραμμα, έγινε σμίκρυνση, κατά ποσοστό 78%

ΡΕΜΑ ΜΑΚΡΥΓΙΑΛΟΣ Μ1

ΣΥΝΤΕΤΑΓΜΕΝΕΣ ΣΗΜΕΙΩΝ ΓΡΑΜΜΗΣ ΟΡΙΟΘΕΤΗΣΗΣ		
1	X=679514.3125	Y=3878614.2375
2	X=679470.7893	Y=3878564.7307
3	X=679453.8481	Y=3878503.5588
4	X=679519.3248	Y=3878519.4063
5	X=679481.0568	Y=3878531.4508
6	X=679481.3908	Y=3878550.9200
7	X=679484.2176	Y=3878558.0698
8	X=679526.9500	Y=3878609.5500
9	X=679524.9452	Y=3878620.8397


Δ Τ.Υ.Ν.Α. ΛΑΣΙΘΙΟΥ
Τμήμα Υδραυλικών &
Εγγ/τικών Έργων
Αγ. Νικόλαος 18-2-08
Ο Προϊστάμενος

ΔΗΜΗΤΡΙΟΣ ΚΑΜΑΡΑΤΟΣ
ΜΗΧ/ΓΟΣ - Η/ΛΓΟΣ ΜΗΧΑΝΙΚΟΣ




ΜΑΡΙΑ ΚΑΡΥΔΗ
ΠΟΛΙΤΙΚΟΣ ΜΗΧΑΝΙΚΟΣ

ΕΓΚΡΙΝΕΤΑΙ
Με την 474/08
απ. Γεν. Γρ. Περ. Κρ.
Ηράκλειο 11-4-2008
Ο Δ/ντής Δ/νσεως Δημ. Έργων

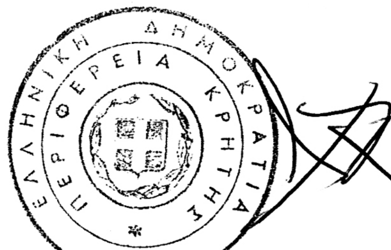

Κωνσταντίνος Γ. Πατεράκης
Πολιτικός Μηχανικός με Α' β

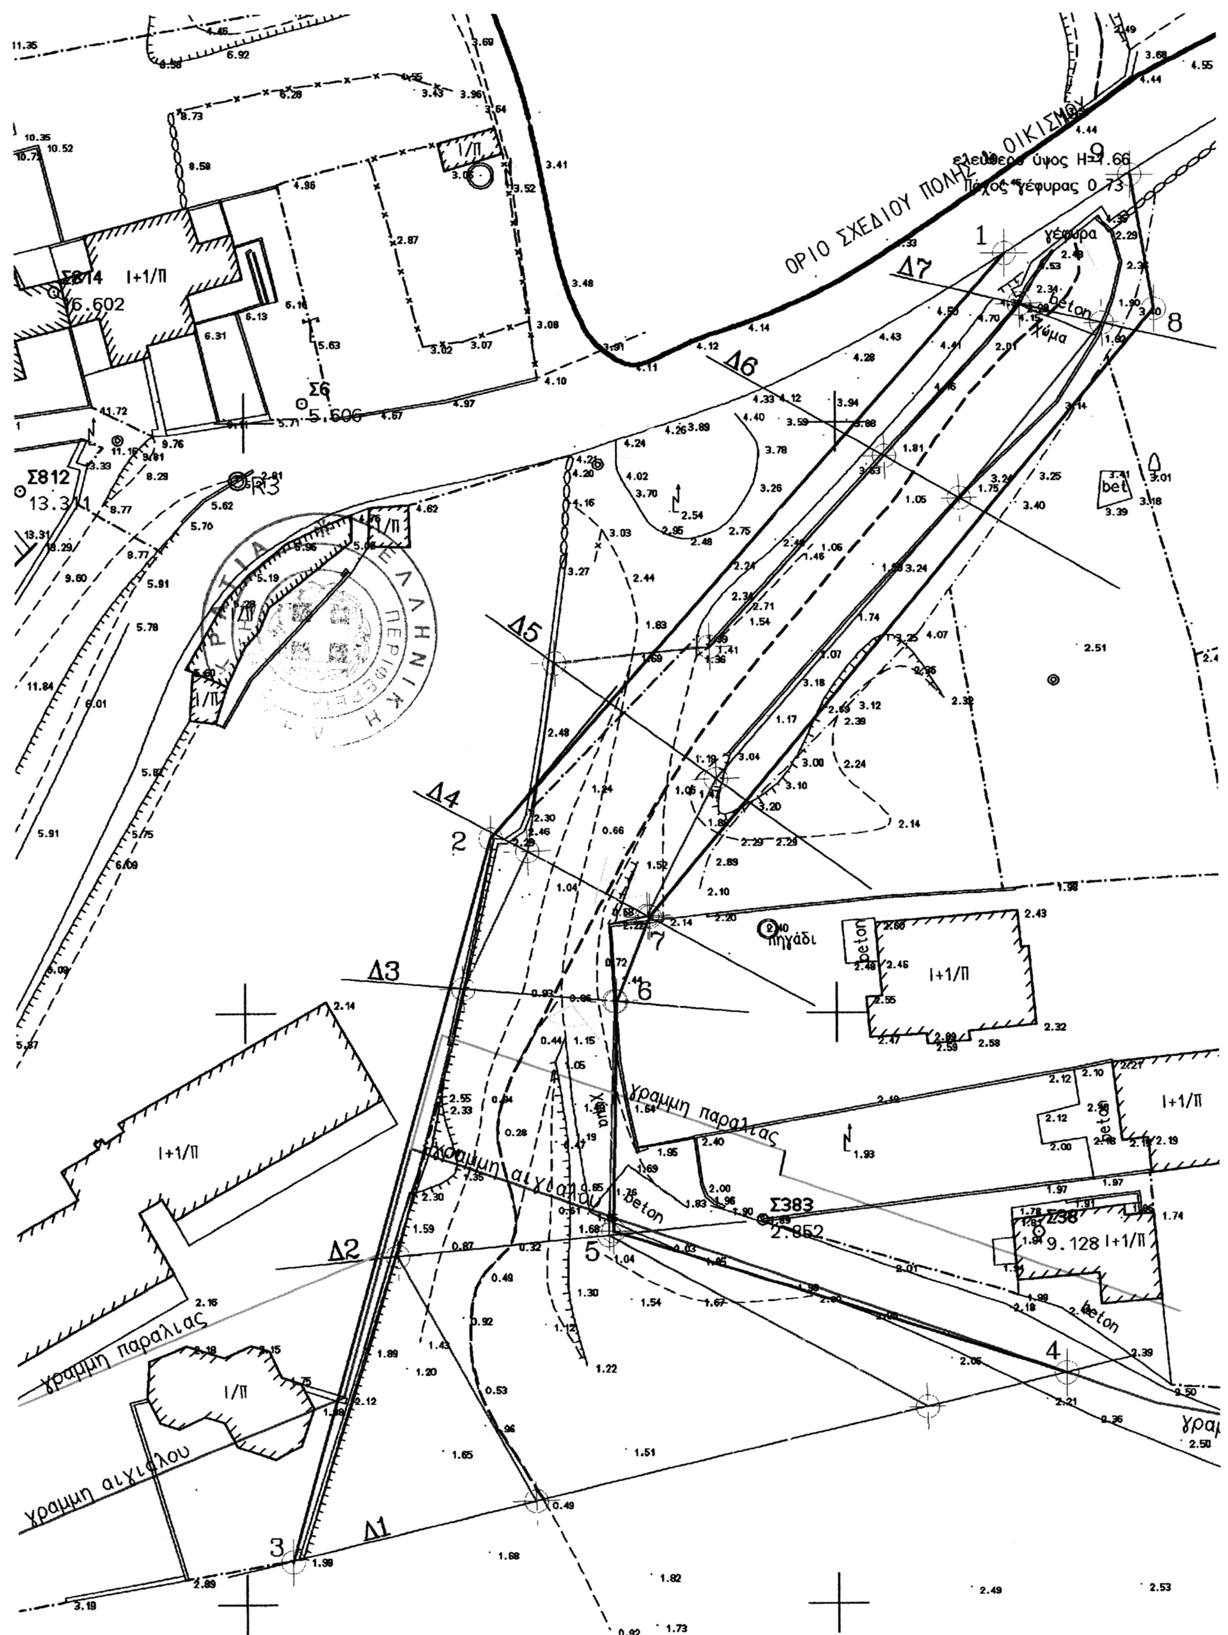

ΕΘΝΙΚΟ ΤΥΠΟΓΡΑΦΕΙΟ

Για τεχνικούς λόγους στο σχεδιάγραμμα, έγινε σμίκρυνση, κατά ποσοστό 78%

ΡΕΜΑ ΜΑΚΡΥΓΙΑΛΟΣ Μ2

ΣΥΝΤΕΤΑΓΜΕΝΕΣ ΣΗΜΕΙΩΝ ΓΡΑΜΜΗΣ ΟΡΙΟΘΕΤΗΣΗΣ		
1	X=679317.9250	Y=3878946.8500
2	X=679288.5036	Y=3878988.8058
3	X=679253.2959	Y=3879000.0891
4	X=679234.0453	Y=3879014.2559
5	X=679204.5235	Y=3879047.8303
6	X=679197.9659	Y=3879061.9942
7	X=679206.1438	Y=3879084.9454
8	X=679214.2443	Y=3879081.7437
9	X=679210.2751	Y=3879063.4802
10	X=679211.5083	Y=3879054.0503
11	X=679240.7211	Y=3879023.4543
12	X=679255.8278	Y=3879014.7632
13	X=679276.1511	Y=3879011.4201
14	X=679295.6134	Y=3878998.8927
15	X=679301.8705	Y=3878991.8057
16	X=679328.4029	Y=3878953.2175

ΕΓΚΡΙΝΕΤΑΙ
Με την 2174/08
απ. Γεν. Γρ. Περιφ.
Ηράκλειο 11-4-2008
Ο Δ/ντής Δ/νσεως Δημ. Έργων




Κωνσταντίνος Γ. Πατεράκης
Πολιτικός Μηχανικός με Α' β

Δ.Τ.Υ.Ν.Α. ΛΑΣΙΘΙΟΥ
Τμήμα Υδραυλικών &
Εγγ/τικών Έργων
Αγ. Νικόλαος 18-2-08
Ο Προϊστάμενος

ΔΗΜΗΤΡΙΟΣ ΚΑΜΑΡΑΤΟΣ

ΕΘΕΩΡΗΘΗ
Αγ. Νικόλαος 19-2-2008
Ο ΔΙΕΥΘΥΝΤΗΣ
ΤΕΧΝΙΚΩΝ ΥΠΗΡΕΣΙΩΝ ΛΑΣΙΘΙΟΥ
κ.α.α.

ΜΑΡΙΑ ΚΑΡΥΔΗ
ΠΟΛΙΤΙΚΟΣ ΜΗΧΑΝΙΚΟΣ

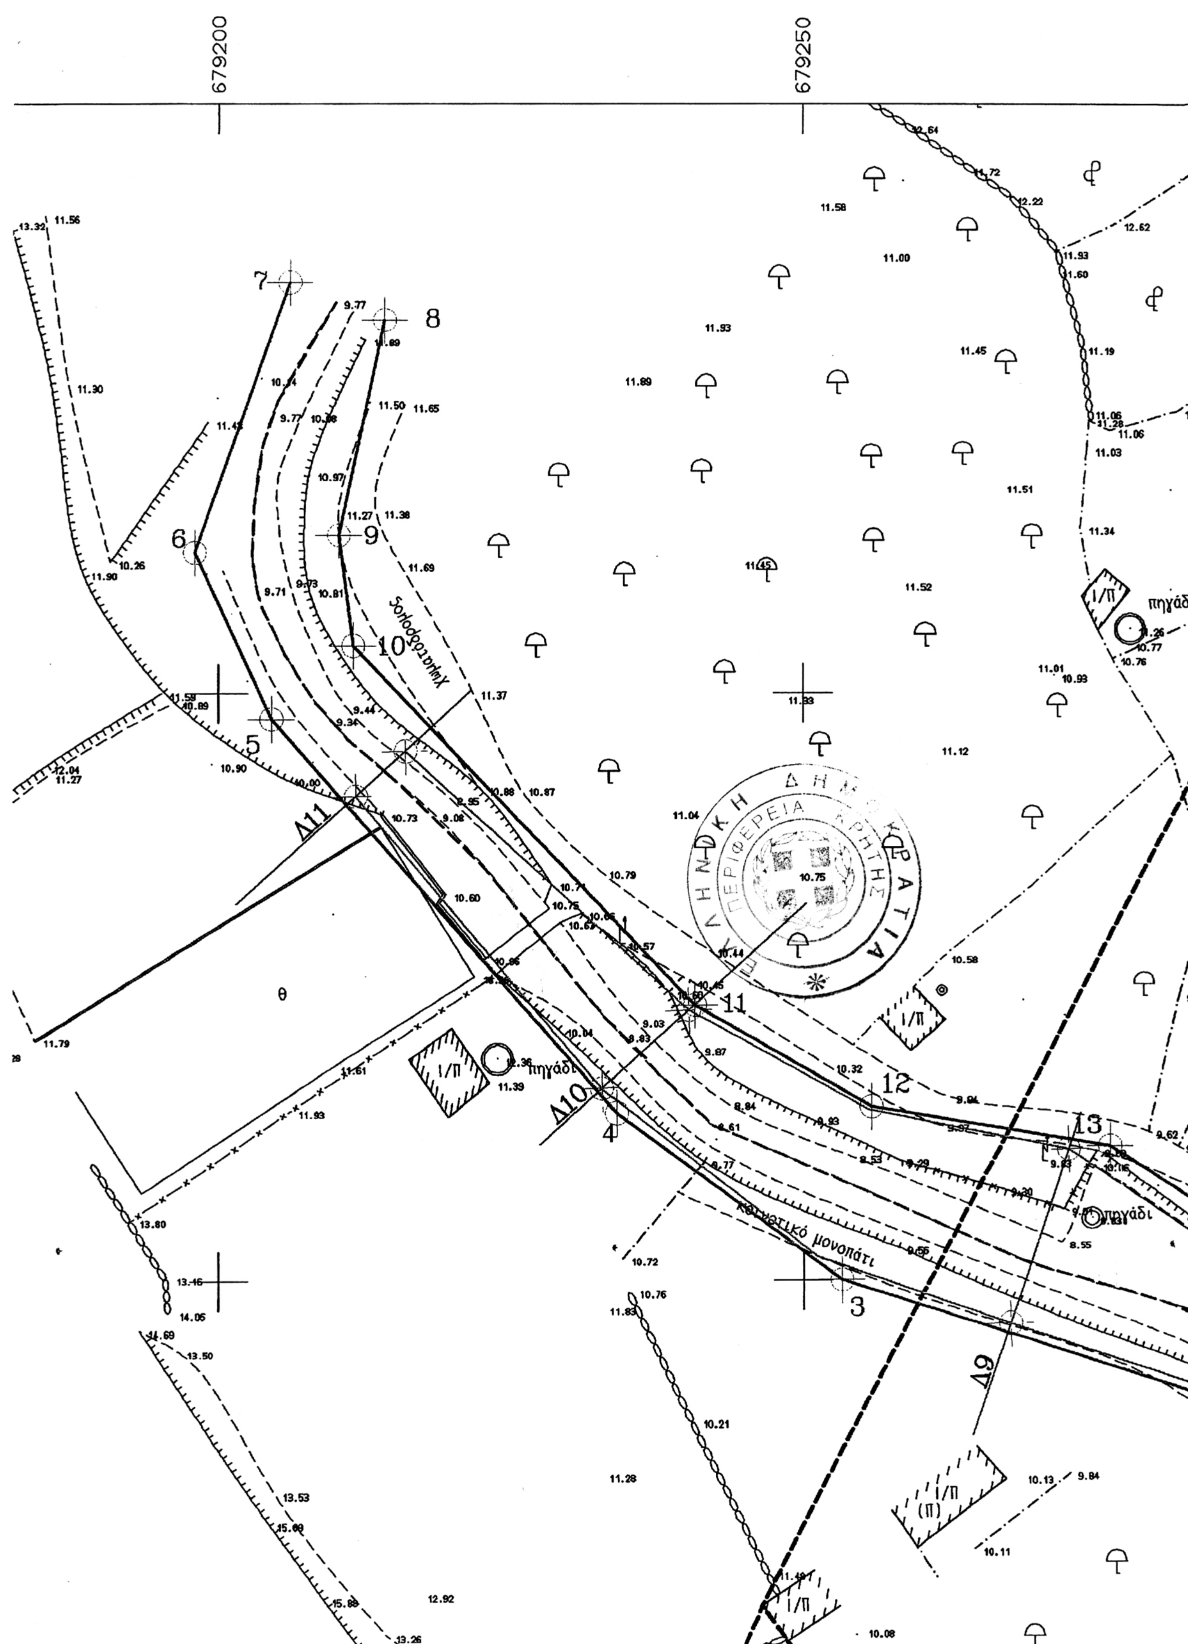

ΕΘΝΙΚΟ ΤΥΠΟΓΡΑΦΕΙΟ

Για τεχνικούς λόγους στο σχεδιάγραμμα, έγινε σμίκρυνση, κατά ποσοστό 78%

ΟΡΙΟ ΟΙΚΙΣΜΟΥ

πηγάδι

Δ9

Δ8

ΟΡΙΟ ΟΙΚΙΣΜΟΥ

ΕΓΚΡΙΝΕΤΑΙ
Με την 474/08
απ. Γεν. Γρ. Περ. Κρ.
Ηράκλειο 11-4-2008
Ο Δ/ντής Δ/νσεως Δημ. Έργων

ΕΛΛΗΝΙΚΗ ΔΗΜΟΚΡΑΤΙΑ ΠΕΡΙΦΕΡΕΙΑ ΚΡΗΤΗΣ

Κωνσταντίνος Γ. Πατεράκης
Πολιτικός Μηχανικός με Α' β

ΕΘΝΙΚΟ ΤΥΠΟΓΡΑΦΕΙΟ

Για τεχνικούς λόγους στο σχεδιάγραμμα, έγινε σμίκρυνση, κατά ποσοστό 77%



ΑΠΟ ΤΟ ΕΘΝΙΚΟ ΤΥΠΟΓΡΑΦΕΙΟ
ΚΑΠΟΔΙΣΤΡΙΟΥ 34 * ΑΘΗΝΑ 104 32 * ΤΗΛ. 210 52 79 000 * FAX 210 52 21 004
ΗΛΕΚΤΡΟΝΙΚΗ ΔΙΕΥΘΥΝΣΗ: http://www.et.gr – e-mail: webmaster.et@et.gr